

工事名称

図面名称


作成年月日

縮尺
1/300 (A3)

図面番号

07

4階全体平面図

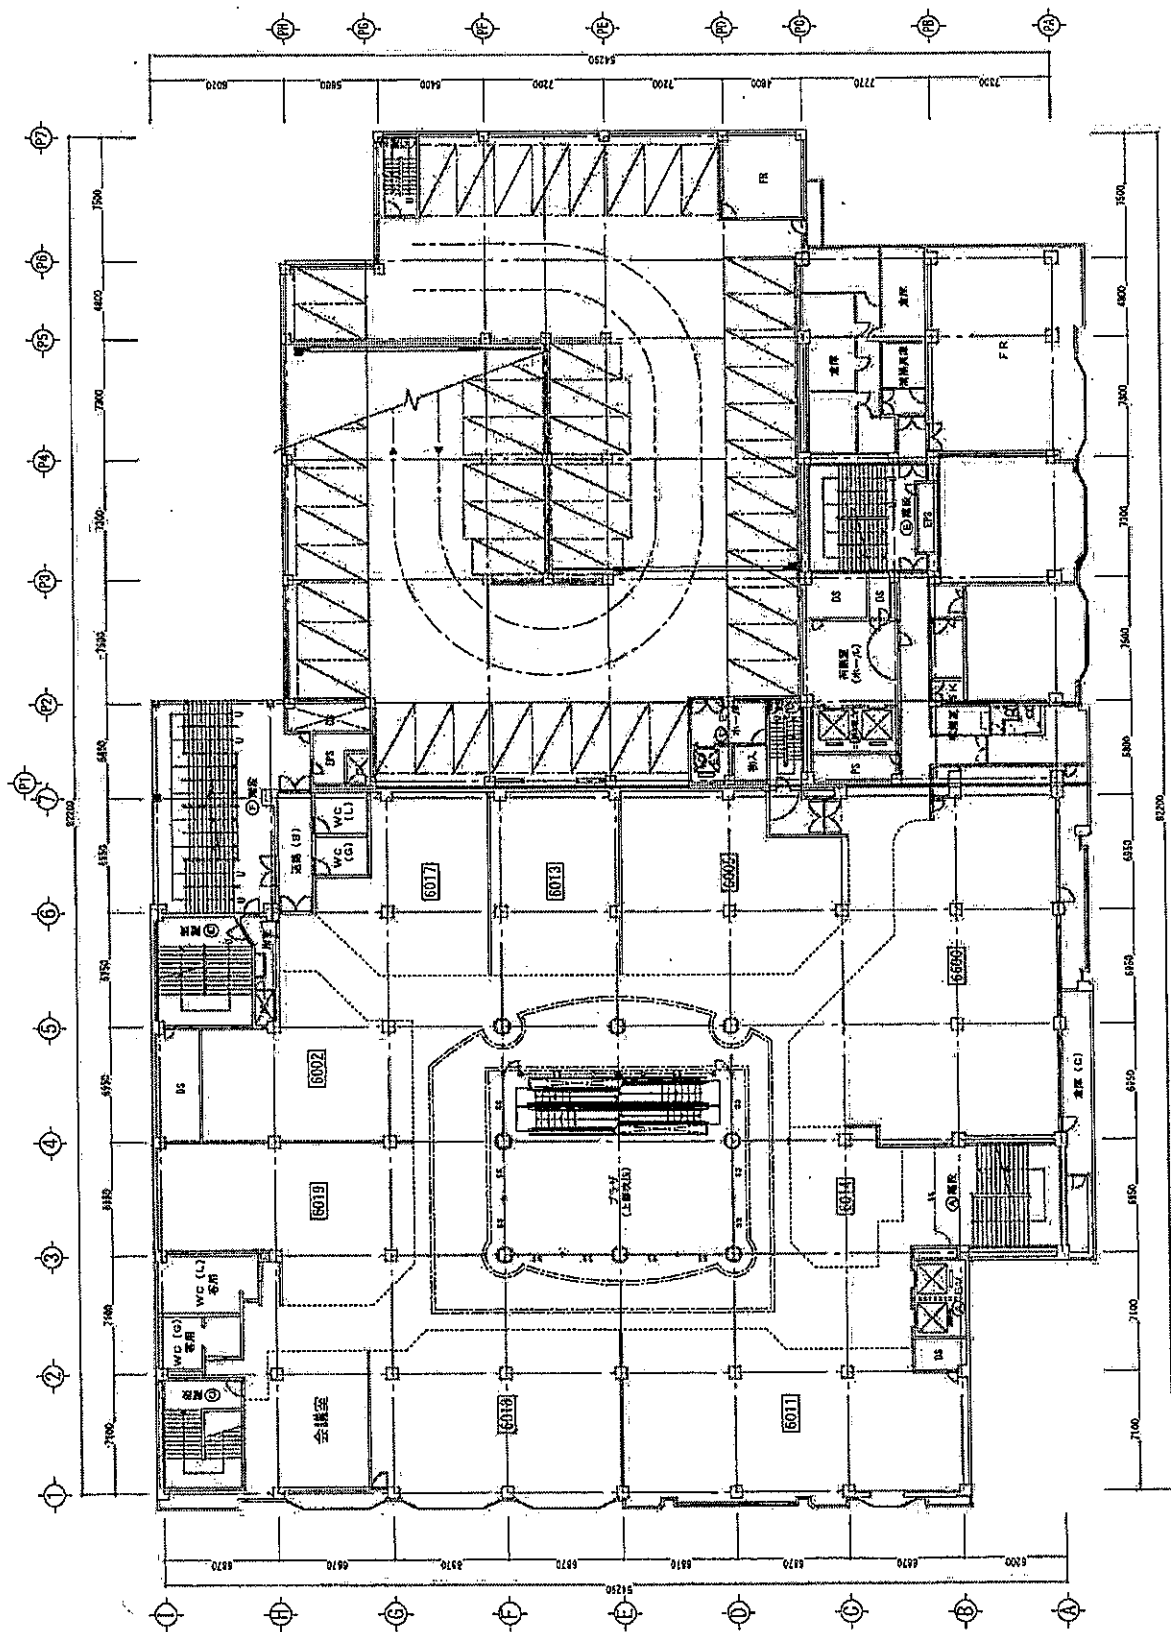


图面编号
6

作图年月日

比例
1/300 (A3)

工程名称
6层 全体平面图

图面名称

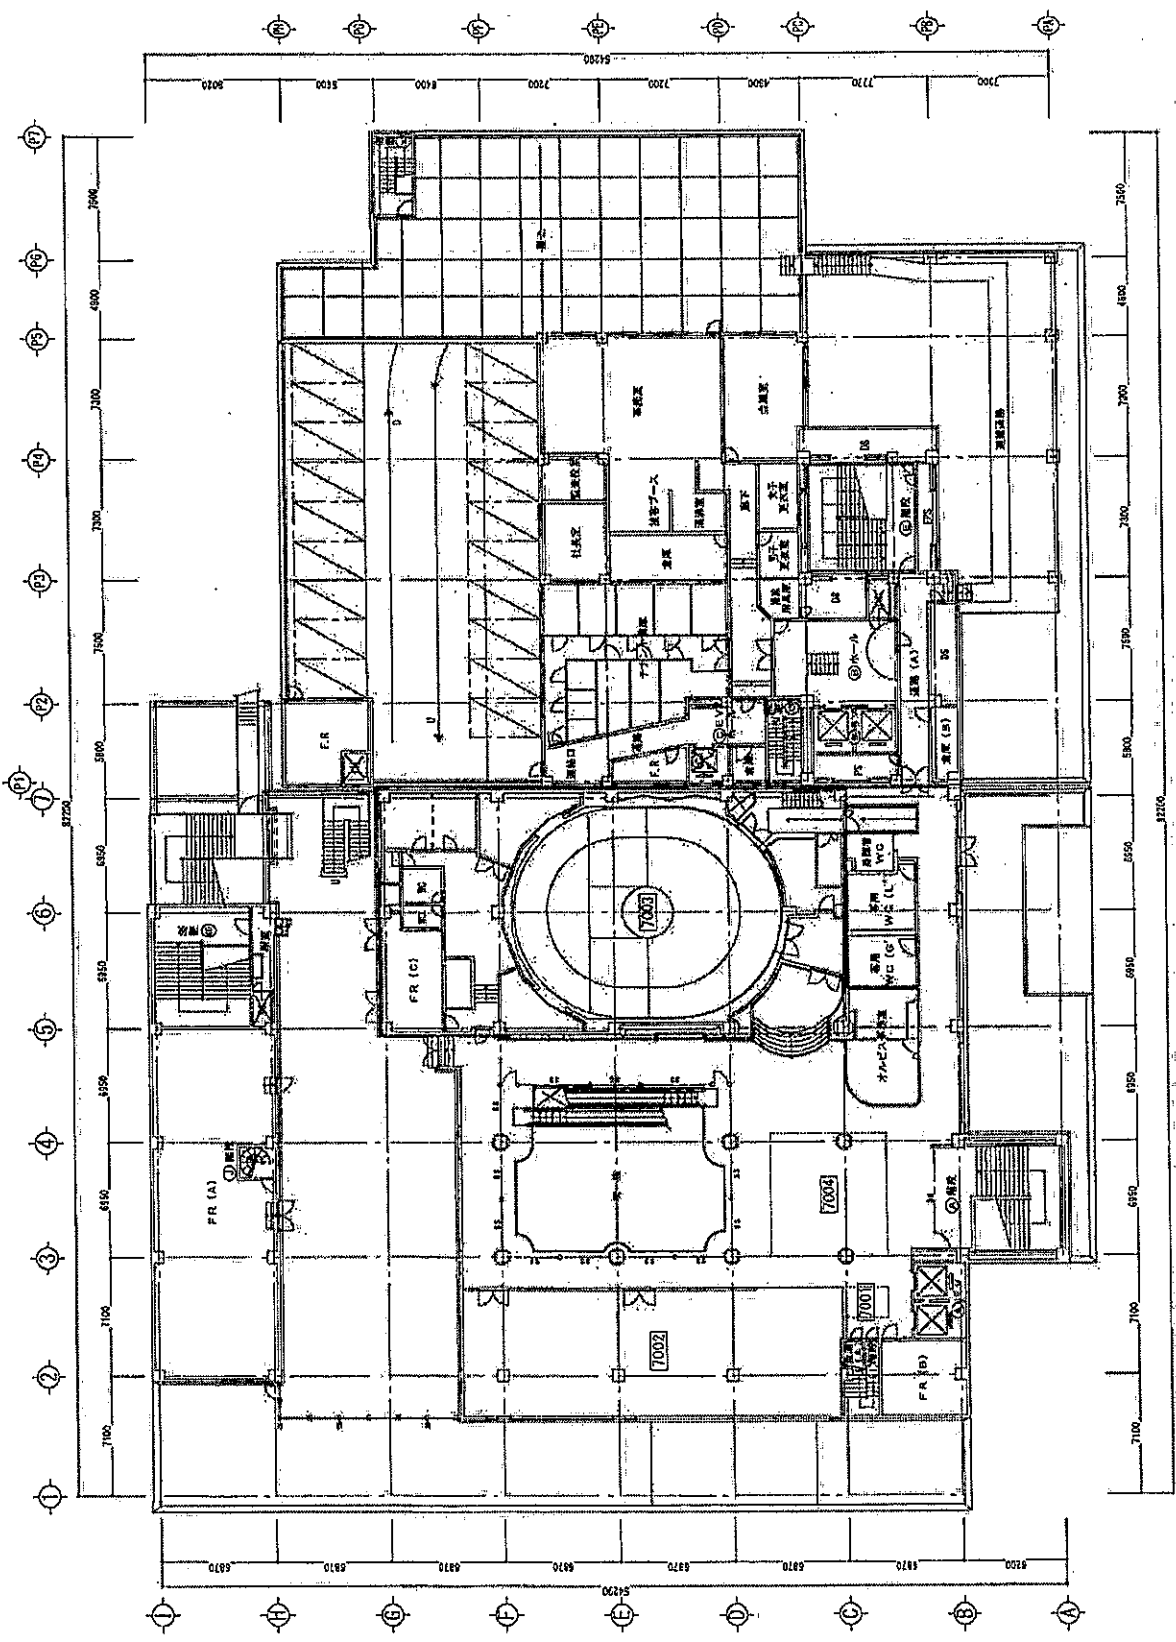

図面番号 7	作成年月日 1	縮尺 1/300 (A3)	工務名称 7階 全体平面図	図面名称 7階 全体平面図
-----------	------------	------------------	------------------	------------------

富山県民小劇場 オルビス 平面図

(舞台客席 193m²)

