



## 富山中央駐車場

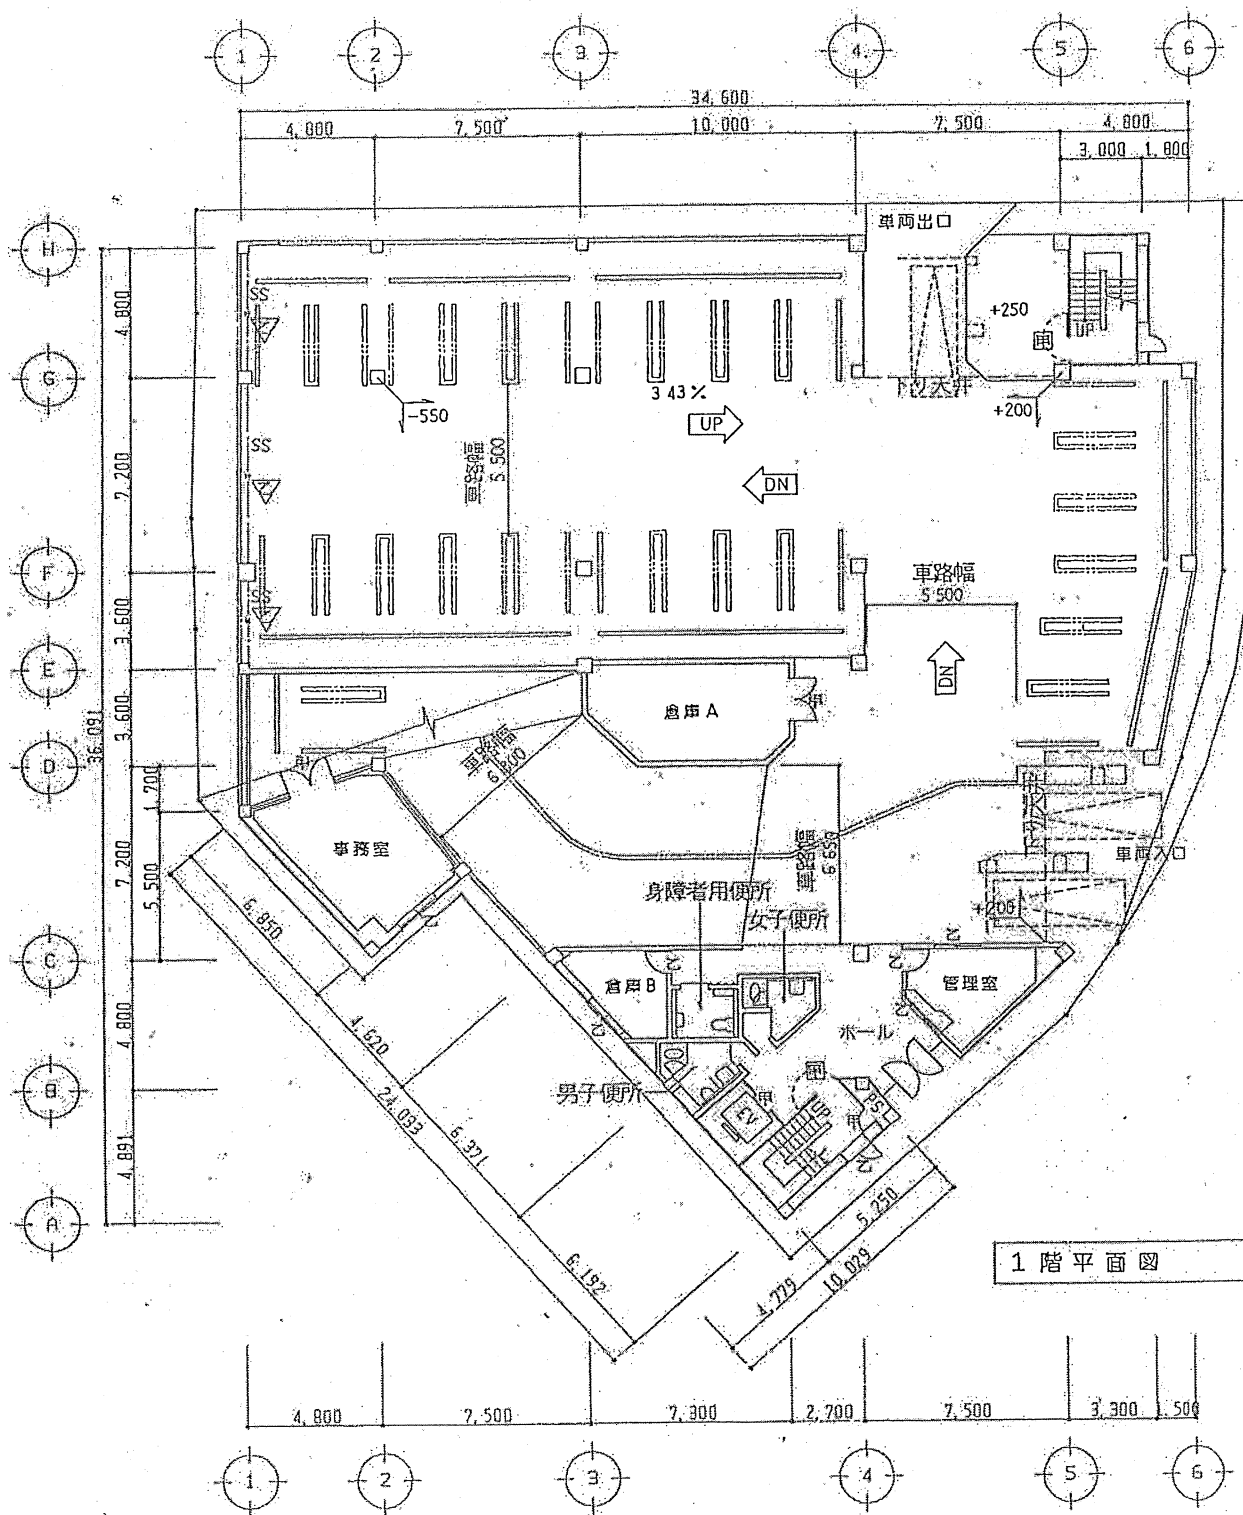


1 階 平 面 図


S. 1/200

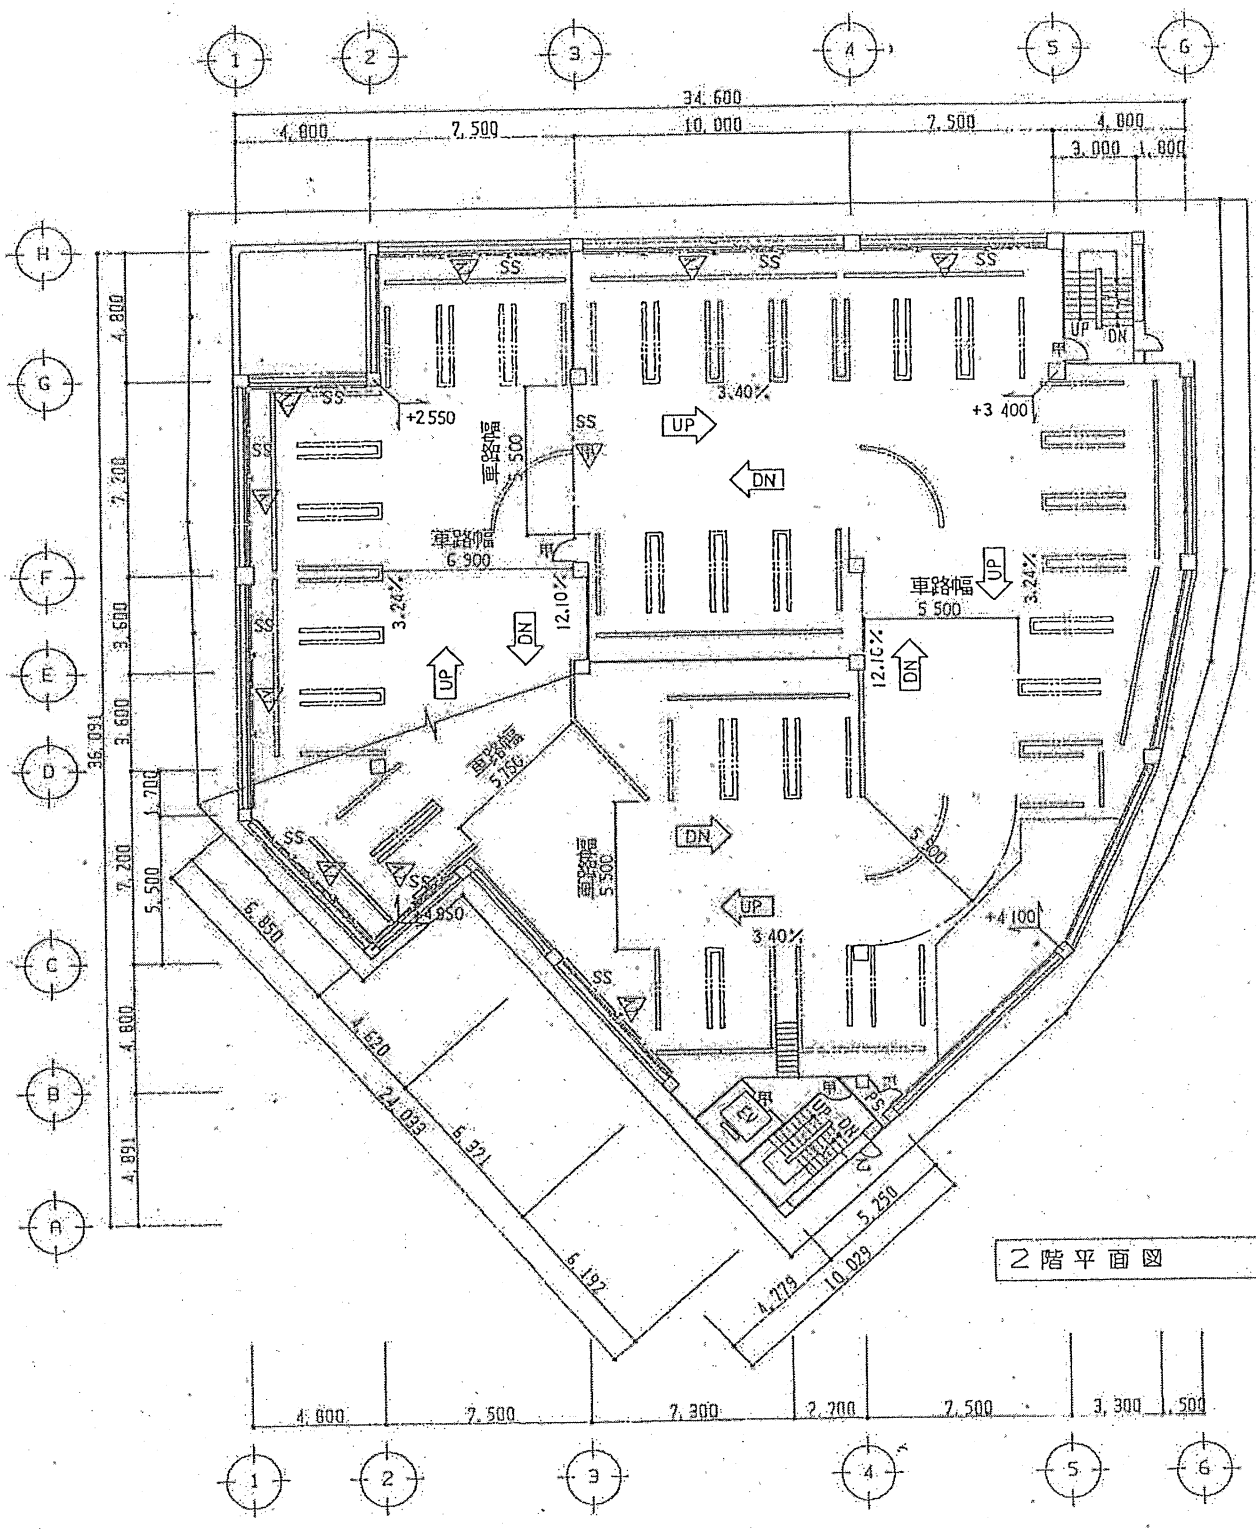

2階平面図 S. 1/200

建築設計監理協同組合 山口 島倉	富山市安佐町7番1号 電話 (0764) 32-97854 登録第36239号	監修 主査 担当	工事名 県営新桜町駐車場新築工事 図面名 平面図 01	図面番号 枚の内 A-07 縮尺 1:200

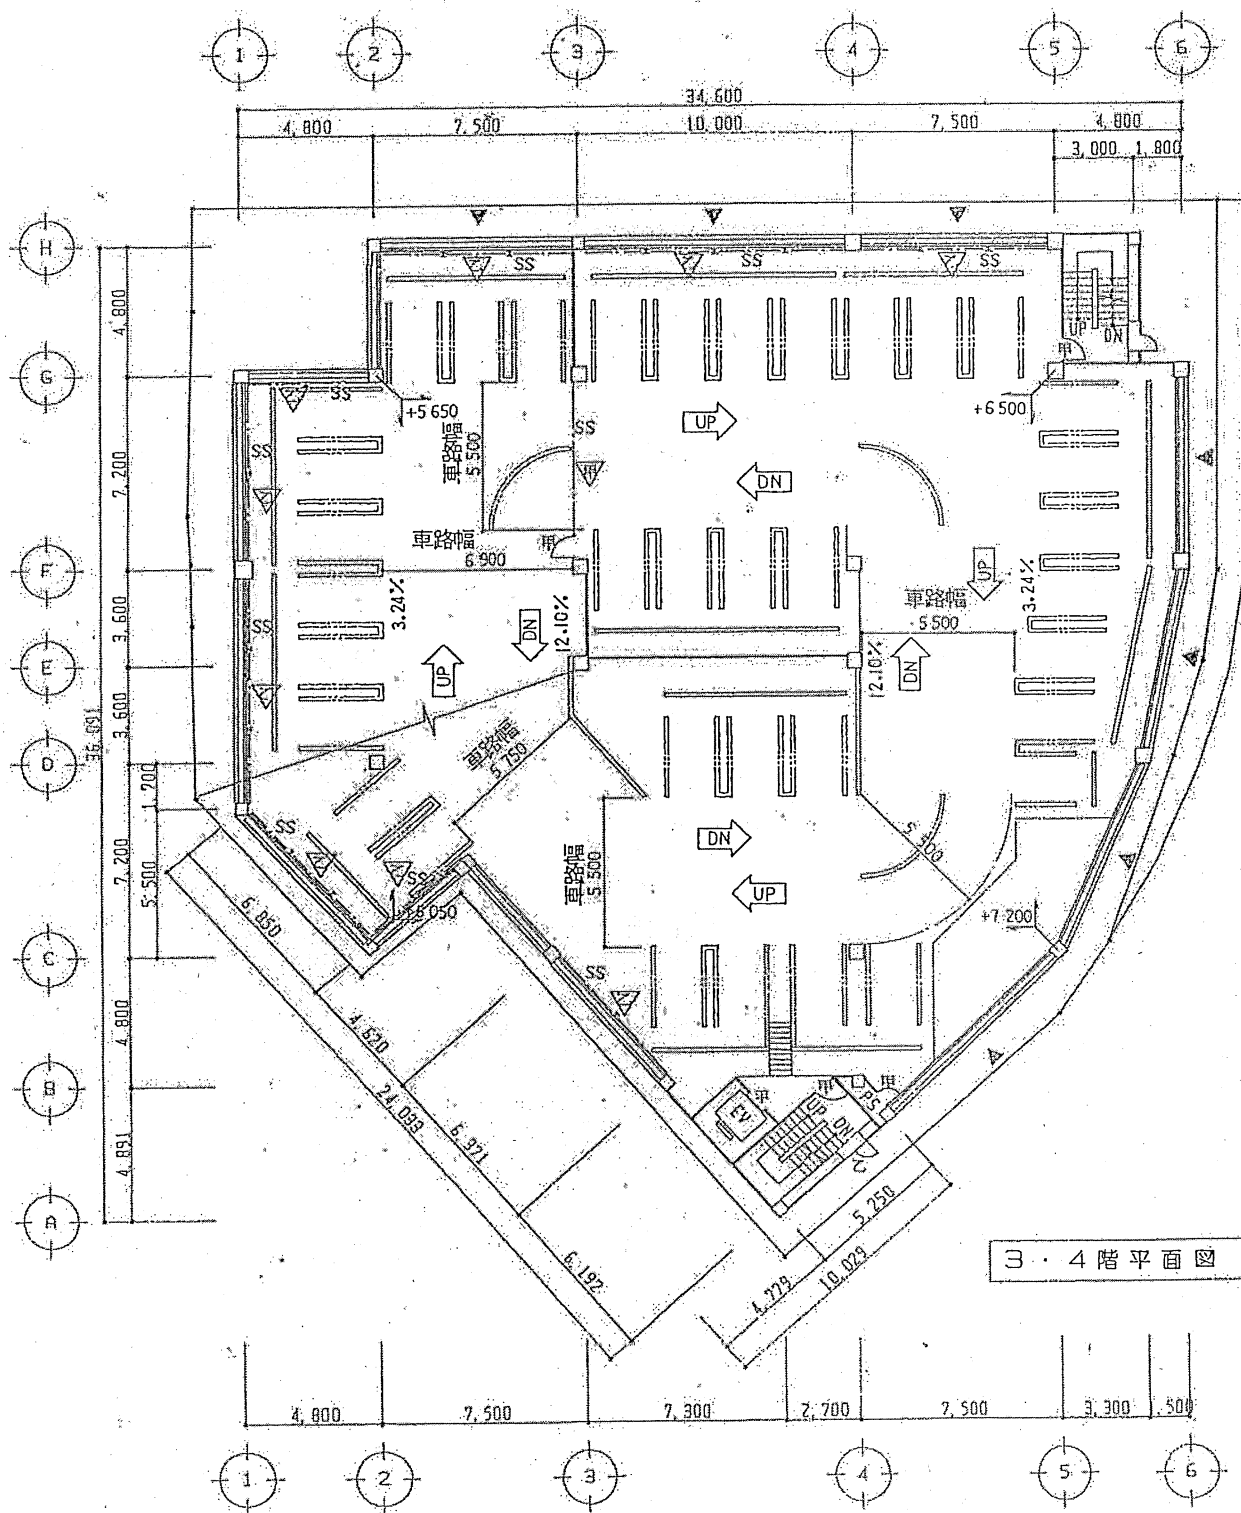

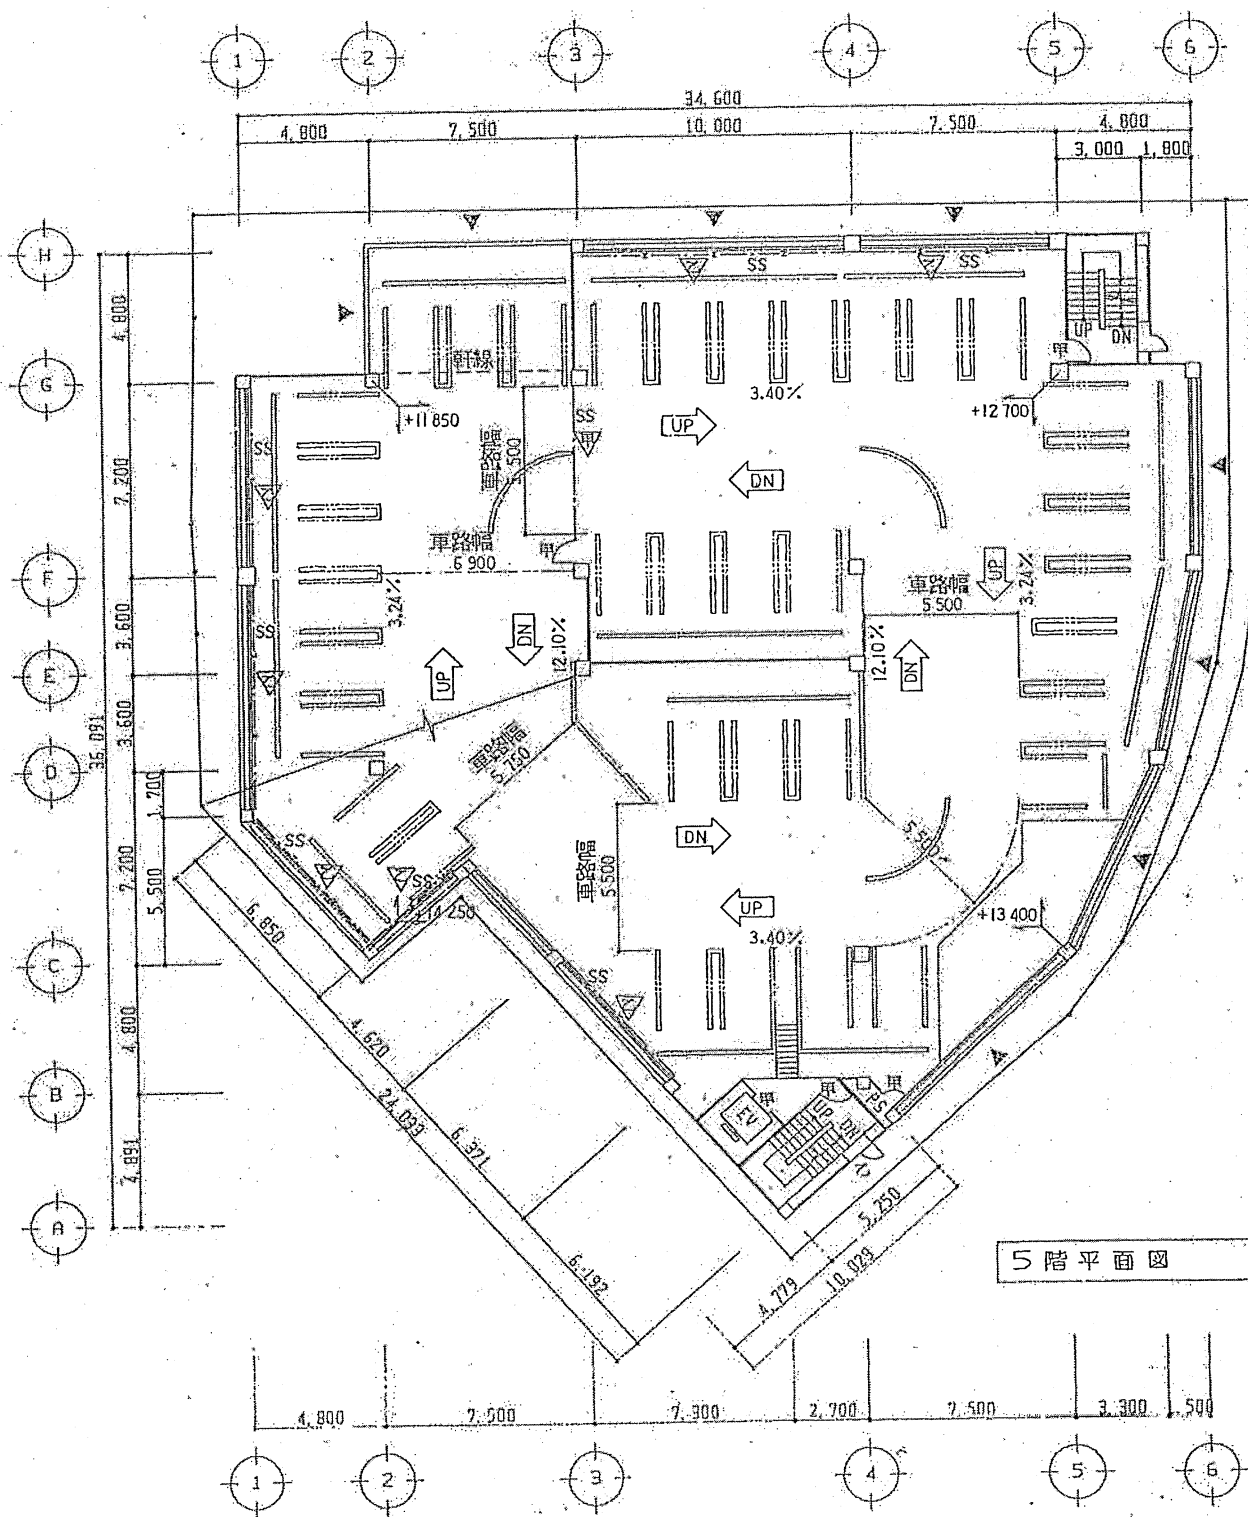

5階平面図

S. 1/200

建築設計監理協同組合

富山市安住町7番1号  
電話 (0764) 32-978500

監修

主査

担当

工事名 県営新桜町駐車場新築工事

図面名 平面図 02

縮尺


1 : 200

図面番号

枚の内

A-08

月 日

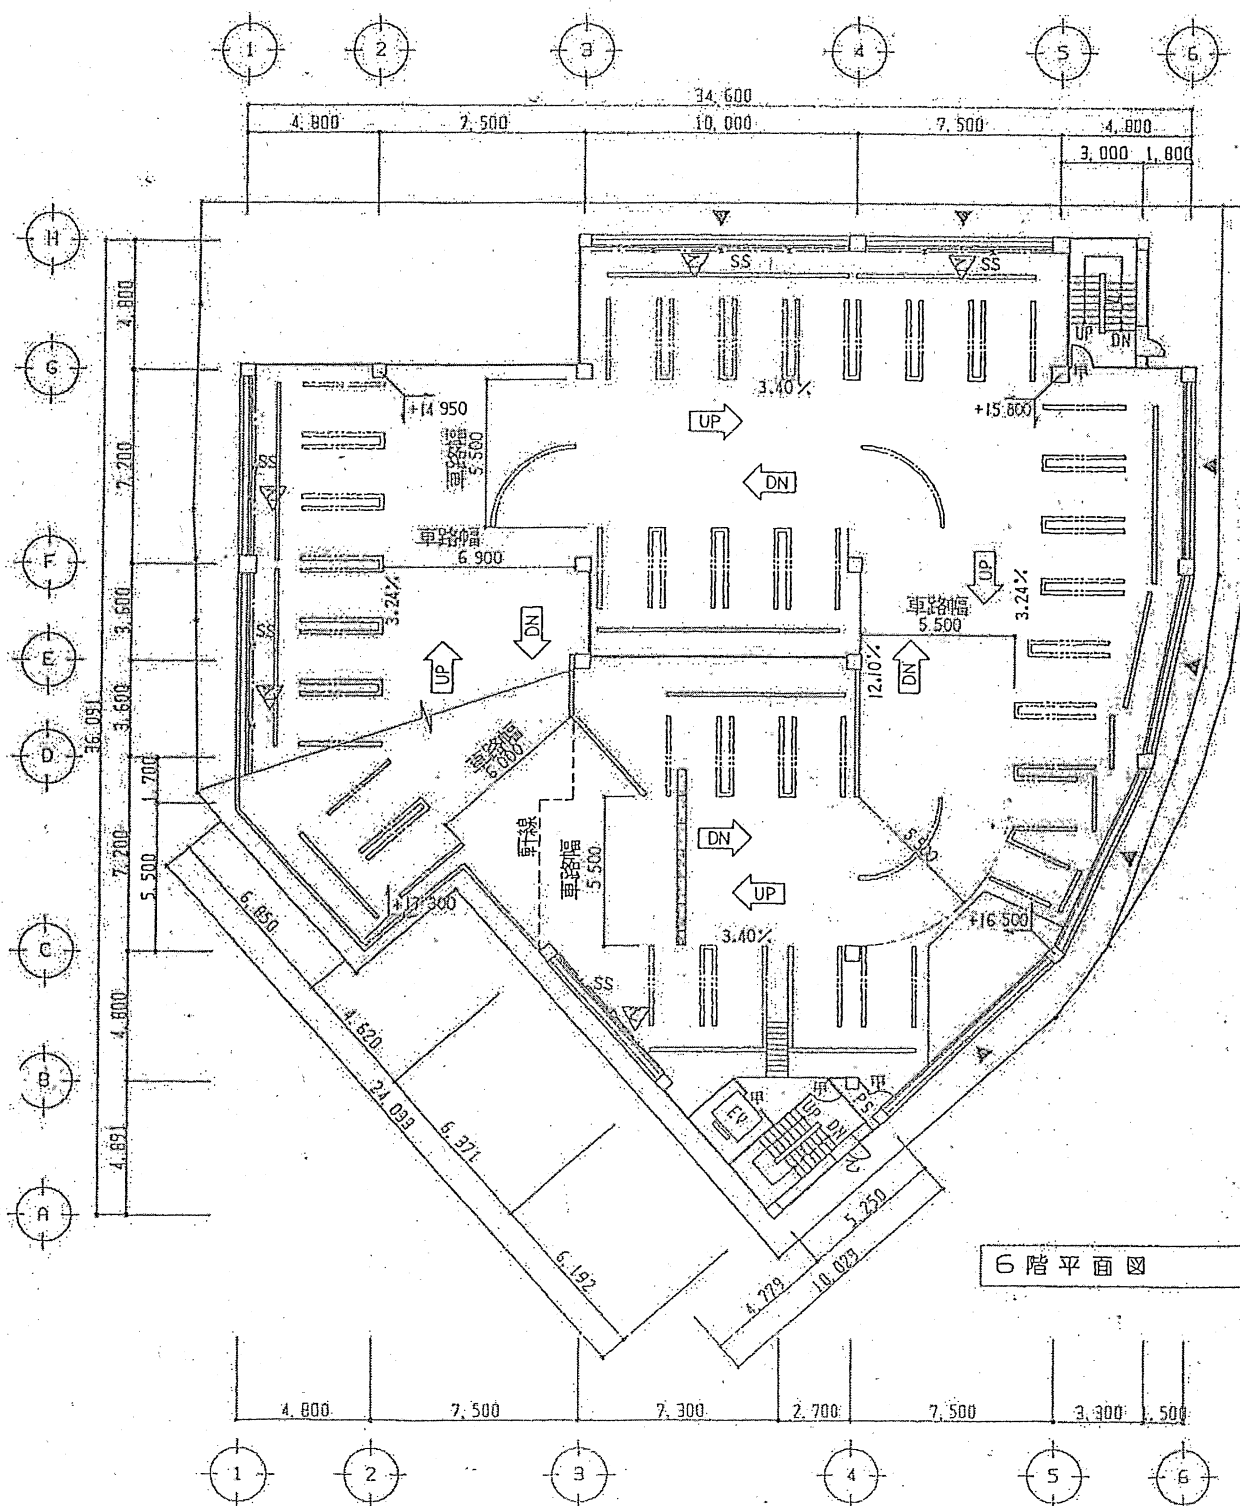

6階平面図 S. 1/200