



【参考資料 1 - 2】

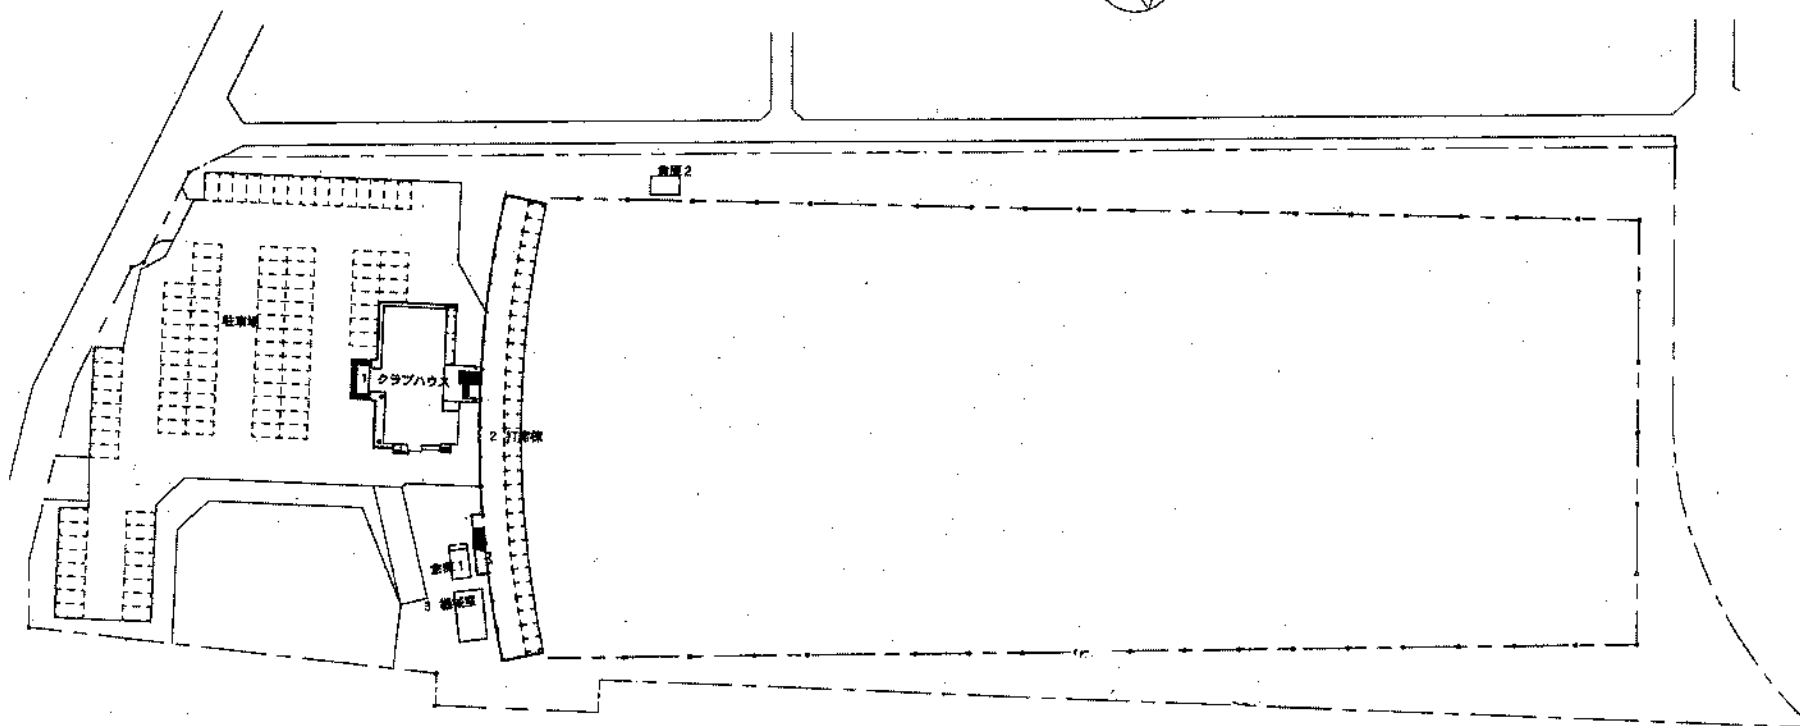

棟番号	建物名称	構造	階数	床面積	完成年	備 考
1	クラブハウス	S	1	306.82	1991	
2	打席棟	S	2	1,409.60	1991	
3	機械室	S	1	45.00	1991	
4	倉庫1	S	1	17.00	1992	
5	倉庫2	S	1	15.00	1992	

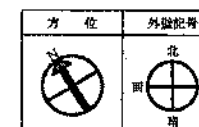


設計		図面番号	県営ゴルフ練習場	縮尺	1/900 (A3)	図面番号
		配置図				


【参考資料 1-2】




西立面図

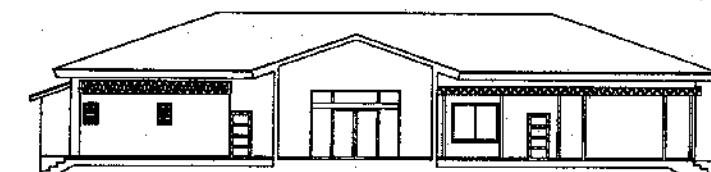


東立面図

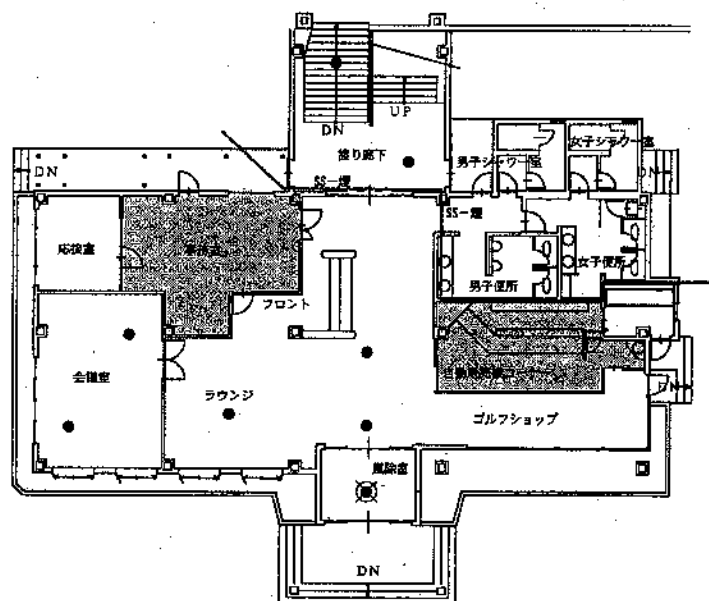

1階平面図

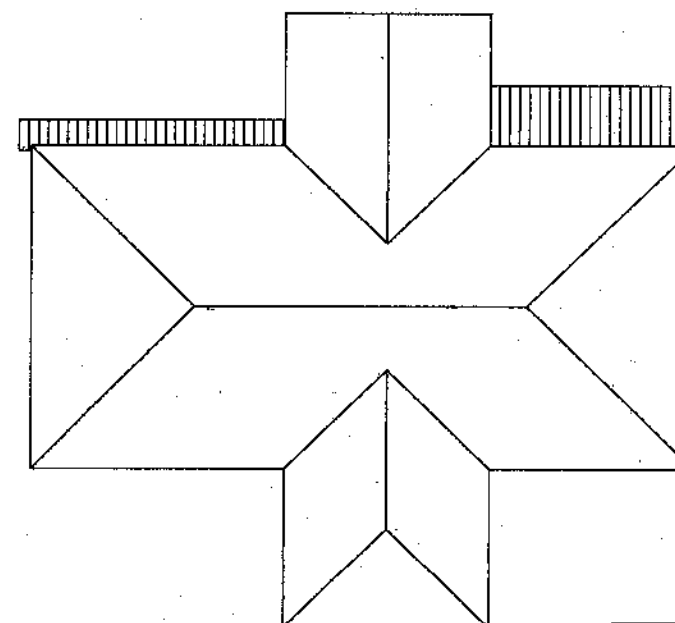

屋根伏せ図

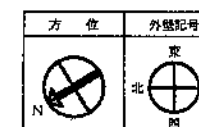

設計		建築名	果実ゴルフ練習場		図面番号
		用途	クラブハウス	縮尺	1/200 (A3)