

様式第 1 (第 3 条関係)

|        |       |
|--------|-------|
| ※受理年月日 | 年 月 日 |
| ※受理番号  |       |
| ※備考    |       |

大規模小売店舗届出書

令和 7 年 1 月 1 7 日

富山県知事 新田 八朗 殿

とやま生活協同組合  
代表理事 寺岡 富美夫  
富山市金屋 5 5 5 番地

大規模小売店舗立地法第 5 条第 1 項の規定により、下記のとおり届け出ます。

記

- 大規模小売店舗の名称及び所在地  
とやま生活協同組合 コープ経堂店 (仮称)  
富山市経堂 3 丁目 1 1 1 ほか 8 筆
- 大規模小売店舗において小売業を行う者の氏名又は名称及び住所並びに法人にあっては代表者の氏名

| 小 売 業 者   |             | 住 所            |
|-----------|-------------|----------------|
| 氏名又は名称    | 代表者 (法人の場合) |                |
| とやま生活協同組合 | 代表理事 寺岡 富美夫 | 富山市金屋 5 5 5 番地 |

- 大規模小売店舗の新設をする日  
令和 7 年 1 0 月 1 日
- 大規模小売店舗内の店舗面積の合計  
1, 5 0 2 平方メートル
- 大規模小売店舗の施設の配置に関する事項
  - 駐車場の位置及び収容台数

| 駐車場    | 位 置               | 収容台数    |
|--------|-------------------|---------|
| 来客用駐車場 | 建物北側 (別添図面 No. 3) | 1 1 5 台 |
| 合 計    |                   | 1 1 5 台 |

## (2) 駐輪場の位置及び収容台数

| 駐輪場    | 位 置               | 収容台数 |
|--------|-------------------|------|
| 来客用駐輪場 | 建物北東側（別添図面 No. 3） | 23台  |
| 合 計    |                   | 23台  |

## (3) 荷さばき施設の位置及び面積

| 荷さばき施設 | 位 置                  | 面 積                |
|--------|----------------------|--------------------|
| 荷さばき場  | 建物南東側（別添図面 No. 3, 4） | 183 m <sup>2</sup> |
| 合 計    |                      | 183 m <sup>2</sup> |

## (4) 廃棄物等の保管施設の位置及び容量

| 廃棄物等の保管施設            | 位 置               | 容 量               |
|----------------------|-------------------|-------------------|
| 廃棄物等の保管施設①<br>（生ごみ庫） | 建物内南側（別添図面 No. 4） | 14 m <sup>3</sup> |
| 廃棄物等の保管施設②<br>（かご車）  | 建物南側（別添図面 No. 4）  | 6 m <sup>3</sup>  |
| 合 計                  |                   | 20 m <sup>3</sup> |

## 6 大規模小売店舗の施設の運営方法に関する事項

## (1) 大規模小売店舗において小売業を行う者の開店時刻及び閉店時刻

| 小売業者      | 開店時刻 | 閉店時刻 |
|-----------|------|------|
| とやま生活協同組合 | 午前9時 | 午後9時 |

## (2) 来客が駐車場を利用することができる時間帯

| 駐車場    | 駐車場を利用することができる時間帯  |
|--------|--------------------|
| 来客用駐車場 | 午前8時30分から午後9時30分まで |

## (3) 駐車場の自動車の出入口の数及び位置

| 駐車場    | 出入口の数 | 出入口の位置            |
|--------|-------|-------------------|
| 来客用駐車場 | 3箇所   | 西側1箇所、北側1箇所、東側1箇所 |
| 合 計    | 3箇所   |                   |

## (4) 荷さばき施設において荷さばきを行うことができる時間帯

| 荷さばき施設 | 荷さばきを行うことができる時間帯 |
|--------|------------------|
| 荷さばき場  | 午前6時から午後3時まで     |

## 添付書類関係（法第5条第2項）

### 1 法人にあってはその登記事項証明書【規則第4条第1項第1号】

別添のとおり

### 2 主として販売する物品の種類【規則第4条第1項第2号】

|           |           |
|-----------|-----------|
| 小売業者名     | 主な販売物品    |
| とやま生活協同組合 | 生鮮食品、一般食品 |

### 3 建物の位置及びその建物内の小売業を行うための店舗の用に供される部分の配置を示す図面【規則第4条第1項第3号】

(1) 建物配置図 別添 図面No.3 参照

(2) 各階平面図 別添 図面No.4, 5, 6 参照

### 4 必要な駐車場の収容台数を算出するための来客の自動車の台数等の予測の結果及びその算出根拠【規則第4条第1項第4号】

(1) 必要駐車台数算出根拠（指針による計算の場合、次の表を用いることができます）

| 項目                    |               | 各項目算出のための計算式等                                  |
|-----------------------|---------------|------------------------------------------------|
| 行政人口                  | 4 0 5 千人      | 前年度末日の住民基本台帳                                   |
| 地区の区分                 | その他地区         | 商業地区 ・ その他地区                                   |
| S：店舗面積                | 1. 5 0 2 千㎡   | 小数点第3位まで記入                                     |
| A：店舗面積当たり日来店客数<br>原単位 | 1, 3 4 0 人／千㎡ |                                                |
| B：ピーク率                | 1 4. 4 %      |                                                |
| L：駅からの距離              | — m           | 駅名：                                            |
| C：自動車分担率              | 6 5 %         | 小数点以下四捨五入                                      |
| D：平均乗車人員              | 2 人／台         | 小数第2位を四捨五入し、小数第1位まで記入                          |
| E：平均駐車時間係数            | 0. 6 4        | 小数第3位を四捨五入し、小数第2位まで記入                          |
| 必要な駐車場台数              | 6 0 台         | $A \times S \times B \times C \div D \times E$ |
| 届出の駐車場台数              | 1 1 5 台       |                                                |

(2) 指針による計算式によらない場合

① 必要駐車台数 \_\_\_\_ ー \_\_\_\_ 台

② 必要駐車台数算出根拠

該当なし

(3) その他の駐車場の状況

① 従業員等（業務用を含む）駐車場

| 区分          | 必要駐車台数 | 備 考(台数算定根拠等)                        |
|-------------|--------|-------------------------------------|
| 従業員駐車場      | 50台    | 従業員数40人（うち、自動車通勤40人、小売店舗駐車場と別途確保予定） |
| 業務用駐車場      | 2台     |                                     |
| 商品等の搬出入用駐車場 | 0台     |                                     |
| 合計          | 52台    |                                     |

(4) その他、参考とした事項があれば記載

降雪時において駐車場の除雪を行った場合には、来客用駐車場北側の一部を積雪の堆積場として使用する。（堆積場の位置は別添図面No.3 建物配置図のとおり）

5 駐車場の自動車の出入口の形式又は来客の自動車の方向別台数の予測の結果等駐車場の自動車の出入口の数及び位置を設定するために必要な事項【規則第4条第1項第5号】

(1) 駐車場の自動車の出入口の形式

① 駐車場の入庫処理能力

該当なし

② 敷地内駐車待ちスペース

| 出入口の場所                          | 駐車待ちスペースの有無 | 実際に用意する駐車待ちスペース | 発券ブースの有無 | 必要な駐車待ちスペース※ |      | 駐車待ちスペース「無」の場合その理由・対策                      |
|---------------------------------|-------------|-----------------|----------|--------------|------|--------------------------------------------|
|                                 |             |                 |          | 長さ           | 算出根拠 |                                            |
| 出入口①～③<br>別添図面 No. 3<br>(建物配置図) | 無           | —m              | 無        | M            |      | 駐車場内の車路として必要なスペースを確保しており、走行スペースが待機スペースとなる。 |

(2) 来客の自動車の方向別台数の予測の結果

|       |                                                                      |
|-------|----------------------------------------------------------------------|
| 予測方法  | 出店計画地から概ね半径 2km のエリアを商圈と想定して設定し、来退店誘導経路に基づき、世帯数構成比により方向別の来退店台数を算出した。 |
| 予測の根拠 | 大規模小売店舗立地法指針に基づいて来客車両台数及び必要駐車台数を算出し、計算値のピーク交通量が発生するものとして予測した。        |
| 予測結果  | 別添「とやま生活協同組合 コープ経堂店（仮称）交通計画資料」参照                                     |

(3) 敷地周辺の道路の状況

別添 図面No.2 周辺見取図のとおり

(4) その他、参考とした事項があれば記載

特になし

6 来客の自動車を駐車場に案内する経路及び方法【規則第4条第1項第6号】

- (1) 周辺見取図に来客の自動車の案内経路及び経路を来店者に知らせる方法を表示した図面  
別添 図面No.2 周辺見取図のとおり
- (2) 経路等を来店者に知らせる方法

| 項目          | 具体的な方法                                       |
|-------------|----------------------------------------------|
| 案内表示（看板）の設置 | 入出庫の方向を告知する誘導看板を設置する。                        |
| ちらし等の配布     | 新聞折り込みちらしにより経路の周知を行う。                        |
| 交通整理員の配置    | 混雑が予想される開店時や年末年始等において、状況に応じて各出入口に交通整理員を配置する。 |

7 荷さばき施設において商品の搬出入を行うための自動車の台数及び荷さばきを行う時間帯【規則第4条第1項第7号】

| 時間帯         | 車種   | 車両 t×台数 | 平均的な荷さばき処理時間（分） |
|-------------|------|---------|-----------------|
| 6:00～ 7:00  | トラック | 2 t×2台  | 15分／1台          |
|             | トラック | 4 t×1台  | 15分／1台          |
| 8:00～ 9:00  | トラック | 4 t×3台  | 15分／1台          |
| 9:00～10:00  | トラック | 2 t×1台  | 15分／1台          |
|             | トラック | 4 t×1台  | 15分／1台          |
| 10:00～11:00 | トラック | 2 t×1台  | 15分／1台          |
|             | トラック | 4 t×3台  | 15分／1台          |
| 13:00～14:00 | トラック | 4 t×1台  | 15分／1台          |
| 14:00～15:00 | トラック | 4 t×2台  | 15分／1台          |

8 遮音壁を設置する場合にあっては、その位置及び高さを示す図面【規則第4条第1項第8号】

| 遮音壁の有無 | 高 さ | 備考（位置等） |
|--------|-----|---------|
| 無      | — m |         |

9 冷却塔、冷暖房設備の室外機又は送風機を設置する場合にあっては、それらの稼働時間帯及び位置を示す図面【規則第4条第1項第9号】

| 項 目   | 設置の有無 | 稼働時間帯        | 位置                       |
|-------|-------|--------------|--------------------------|
| 冷凍室外機 | 有     | 24時間         | 別添「騒音予測結果」<br>付図2音源図のとおり |
| 空調室外機 | 有     | 午前9時から午後9時まで |                          |
| 換気扇   | 有     | 午前9時から午後9時まで |                          |
| 厨房フード | 有     | 午前9時から午後9時まで |                          |

10 平均的な状況を呈する日における等価騒音レベルの予測の結果及びその算出根拠【規則第4条第1項第10号】

(1) 昼間の等価騒音レベルの予測

昼間の等価騒音レベルの予測結果は下表のとおりで、地点Bで荷さばき・廃棄物収集作業音の影響により環境基準値を超過している。地点Bはフィットネス施設であり、当該店舗から最も近い民家が立地する地点B'で再予測した結果、環境基準値を満足しており、周辺環境への影響は少ないと考える。

店舗の営業に際し近隣住民の方々にご迷惑とならないよう騒音対策を徹底し、苦情があった場合には、店舗責任者が誠意をもって責任ある対応をしていく所存である。

| 騒音発生源                  |                 | 基準距離における騒音レベル等 | 騒音持続時間または騒音発生回数 | 予測地点までの距離（m） |      |      |      |      | 各予測地点における騒音レベル（dB） |      |      |      |      |
|------------------------|-----------------|----------------|-----------------|--------------|------|------|------|------|--------------------|------|------|------|------|
|                        |                 |                |                 | A地点          | B地点  | B'地点 | C地点  | D地点  | A地点                | B地点  | B'地点 | C地点  | D地点  |
|                        |                 |                |                 | 1.2m         | 1.2m | 4.2m | 1.2m | 1.2m | 4.2m               | 1.2m | 4.2m | 1.2m | 4.2m |
| 定常騒音                   | 冷凍室外機           | 63～69.5        | 16時間            | 75           | 32   | 68   | 60   | 126  | 11                 | 18   | 28   | 12   | 9    |
|                        | 空調室外機           | 30～69.5        | 12時間            | 59           | 34   | 70   | 51   | 112  | 7                  | 12   | 20   | 8    | 4    |
|                        | 換気扇             | 30～49.5        | 12時間            | 35           | 10   | 54   | 29   | 94   | 16                 | 18   | 9    | 12   | 0    |
|                        | 厨房フード           | 59.5～73.5      | 16時間            | 68           | 32   | 62   | 47   | 115  | 10                 | 42   | 36   | 39   | 8    |
| 変動騒音                   | 来客車両走行音         | 82             | 654台            | 15           | 68   | 119  | 4    | 16   | 36                 | 0    | 0    | 47   | 35   |
|                        | 搬入車両走行音         | 84             | 15台             | 77           | 6    | 57   | 84   | 138  | 0                  | 28   | 8    | 0    | 0    |
|                        | 廃棄物収集車両走行音      | 84             | 2台              | 77           | 6    | 57   | 84   | 138  | 0                  | 20   | 0    | 0    | 0    |
|                        | 搬入車両後進ブザー音      | 90             | 6.4秒            | 79           | 7    | 58   | 85   | 140  | 0                  | 45   | 27   | 0    | 0    |
|                        | 搬入車両台車走行音（平坦）   | 71             | 150秒×15台        | 80           | 6    | 58   | 85   | 140  | 0                  | 41   | 22   | 0    | 0    |
|                        | 搬入車両アイドリング音     | 79             | 900秒×15台        | 80           | 6    | 58   | 85   | 140  | 0                  | 57   | 37   | 0    | 0    |
|                        | 廃棄物収集車両後進ブザー音   | 90             | 6.4秒            | 79           | 7    | 58   | 85   | 140  | 0                  | 37   | 18   | 0    | 0    |
|                        | 廃棄物収集作業音（圧縮）    | 90             | 600秒×2台         | 80           | 6    | 58   | 85   | 140  | 0                  | 58   | 38   | 0    | 0    |
|                        | 廃棄物収集作業音（非圧縮）   | 85             | 600秒×2台         | 80           | 6    | 58   | 85   | 140  | 0                  | 53   | 33   | 0    | 0    |
|                        | 廃棄物収集車両アイドリング   | 79             | 600秒×2台         | 80           | 6    | 58   | 85   | 140  | 0                  | 46   | 27   | 0    | 0    |
|                        | BGM・アナウンス等      | —              | —               | —            | —    | —    | —    | —    | —                  | —    | —    | —    | —    |
| 衝撃騒音                   | 搬入車両ドア開閉音       | 87             | 2回×15台          | 80           | 6    | 58   | 85   | 140  | 0                  | 39   | 19   | 0    | 0    |
|                        | 搬入車両リフトと床面等の衝突音 | 86             | 1回×15台          | 80           | 6    | 58   | 85   | 140  | 0                  | 34   | 15   | 0    | 0    |
|                        | 搬入車両リフト昇降音      | 86             | 2回×15台          | 80           | 6    | 58   | 85   | 140  | 0                  | 38   | 18   | 0    | 0    |
|                        | 廃棄物収集車両ドア開閉音    | 87             | 2回×2台           | 80           | 6    | 58   | 85   | 140  | 0                  | 30   | 10   | 0    | 0    |
| 昼間（午前6時～午後10時）の等価騒音レベル |                 |                |                 |              |      |      |      |      | 45                 | 61   | 43   | 50   | 43   |
| （参考）「騒音に係る環境基準」の基準値    |                 |                |                 |              |      |      |      |      | 55                 | 55   | 55   | 60   | 55   |

※騒音発生源が複数ある場合は、予測地点までの最短距離と、騒音予測値の最大値を示している。

※車両走行音はパワーレベルを示す。

(2) 夜間の等価騒音レベルの予測

夜間の等価騒音レベルの予測結果は下表のとおりで、すべての予測地点において環境基準値を満足している。

|                          | 騒音発生源           | 基準距離における騒音レベル等 | 騒音持続時間または騒音発生回数 | 予測地点までの距離 (m) |      |      |      |      | 各予測地点における騒音レベル (dB) |      |      |      |      |
|--------------------------|-----------------|----------------|-----------------|---------------|------|------|------|------|---------------------|------|------|------|------|
|                          |                 |                |                 | A地点           | B地点  | B'地点 | C地点  | D地点  | A地点                 | B地点  | B'地点 | C地点  | D地点  |
|                          |                 |                |                 | 4.2m          | 1.2m | 4.2m | 1.2m | 4.2m | 4.2m                | 1.2m | 4.2m | 1.2m | 4.2m |
| 定常騒音                     | 冷凍室外機           | 63～69.5        | 8時間             | 75            | 32   | 68   | 60   | 126  | 12                  | 18   | 28   | 12   | 10   |
|                          | 空調室外機           | —              | —               | —             | —    | —    | —    | —    | —                   | —    | —    | —    | —    |
|                          | 換気扇             | —              | —               | —             | —    | —    | —    | —    | —                   | —    | —    | —    | —    |
|                          | 厨房フード           | —              | —               | —             | —    | —    | —    | —    | —                   | —    | —    | —    | —    |
| 変動騒音                     | 来客車両走行音         | —              | —               | —             | —    | —    | —    | —    | —                   | —    | —    | —    | —    |
|                          | 搬入車両走行音         | —              | —               | —             | —    | —    | —    | —    | —                   | —    | —    | —    | —    |
|                          | 廃棄物収集車両走行音      | —              | —               | —             | —    | —    | —    | —    | —                   | —    | —    | —    | —    |
|                          | 搬入車両後進ブザー音      | —              | —               | —             | —    | —    | —    | —    | —                   | —    | —    | —    | —    |
|                          | 搬入車両台車走行音 (平坦)  | —              | —               | —             | —    | —    | —    | —    | —                   | —    | —    | —    | —    |
|                          | 搬入車両アイドリング音     | —              | —               | —             | —    | —    | —    | —    | —                   | —    | —    | —    | —    |
|                          | 廃棄物収集車両後進ブザー音   | —              | —               | —             | —    | —    | —    | —    | —                   | —    | —    | —    | —    |
|                          | 廃棄物収集作業音 (圧縮)   | —              | —               | —             | —    | —    | —    | —    | —                   | —    | —    | —    | —    |
|                          | 廃棄物収集作業音 (非圧縮)  | —              | —               | —             | —    | —    | —    | —    | —                   | —    | —    | —    | —    |
|                          | 廃棄物収集車両アイドリング   | —              | —               | —             | —    | —    | —    | —    | —                   | —    | —    | —    | —    |
|                          | BGM・アナウンス等      | —              | —               | —             | —    | —    | —    | —    | —                   | —    | —    | —    | —    |
| 衝撃騒音                     | 搬入車両ドア開閉音       | —              | —               | —             | —    | —    | —    | —    | —                   | —    | —    | —    | —    |
|                          | 搬入車両リフトと床面等の衝突音 | —              | —               | —             | —    | —    | —    | —    | —                   | —    | —    | —    | —    |
|                          | 搬入車両リフト昇降音      | —              | —               | —             | —    | —    | —    | —    | —                   | —    | —    | —    | —    |
|                          | 廃棄物収集車両ドア開閉音    | —              | —               | —             | —    | —    | —    | —    | —                   | —    | —    | —    | —    |
| 夜間 (午後10時～午前6時) の等価騒音レベル |                 |                |                 |               |      |      |      |      | 17                  | 24   | 33   | 16   | 16   |
| (参考) 「騒音に係る環境基準」の基準値     |                 |                |                 |               |      |      |      |      | 45                  | 45   | 45   | 50   | 45   |

(3) その他、参考とした事項があれば記載

特になし

- 11 夜間において大規模小売店舗の施設の運営に伴い騒音が発生することが見込まれる場合にあつては、その騒音の発生源ごとの騒音レベルの最大値の予測の結果及びその算出根拠【規則第4条第1項第11号】

《夜間（午後10時～翌午前6時）において発生することが見込まれる騒音》

夜間において発生する騒音発生源ごとの騒音レベルの最大値の予測結果は下表のとおりで、すべての予測地点において規制基準値を満足している。

| 騒音発生源                    |                 | 基準距離における騒音レベル等 | 騒音持続時間または騒音発生回数 | 予測地点までの距離（m） |      |      |      | 各予測地点における騒音レベルまたは騒音レベルの最大値（dB） |      |      |      |
|--------------------------|-----------------|----------------|-----------------|--------------|------|------|------|--------------------------------|------|------|------|
|                          |                 |                |                 | a 地点         | b 地点 | c 地点 | d 地点 | a 地点                           | b 地点 | c 地点 | d 地点 |
|                          |                 |                |                 | 4.2m         | 1.2m | 1.2m | 4.2m | 4.2m                           | 1.2m | 1.2m | 4.2m |
| 定常騒音                     | 冷凍室外機           | 63～69.5        | 8時間             | 49           | 32   | 10   | 115  | 8                              | 18   | 27   | 11   |
|                          | 空調室外機           | —              | —               | —            | —    | —    | —    | —                              | —    | —    | —    |
|                          | 換気扇             | —              | —               | —            | —    | —    | —    | —                              | —    | —    | —    |
|                          | 厨房フード           | —              | —               | —            | —    | —    | —    | —                              | —    | —    | —    |
| 変動騒音                     | 来客車両走行音         | —              | —               | —            | —    | —    | —    | —                              | —    | —    | —    |
|                          | 搬入車両走行音         | —              | —               | —            | —    | —    | —    | —                              | —    | —    | —    |
|                          | 廃棄物収集車両走行音      | —              | —               | —            | —    | —    | —    | —                              | —    | —    | —    |
|                          | 搬入車両後進ブザー音      | —              | —               | —            | —    | —    | —    | —                              | —    | —    | —    |
|                          | 搬入車両台車走行音（平坦）   | —              | —               | —            | —    | —    | —    | —                              | —    | —    | —    |
|                          | 搬入車両アイドリング音     | —              | —               | —            | —    | —    | —    | —                              | —    | —    | —    |
|                          | 廃棄物収集車両後進ブザー音   | —              | —               | —            | —    | —    | —    | —                              | —    | —    | —    |
|                          | 廃棄物収集作業音（圧縮）    | —              | —               | —            | —    | —    | —    | —                              | —    | —    | —    |
|                          | 廃棄物収集作業音（非圧縮）   | —              | —               | —            | —    | —    | —    | —                              | —    | —    | —    |
|                          | 廃棄物収集車両アイドリング   | —              | —               | —            | —    | —    | —    | —                              | —    | —    | —    |
|                          | BGM・アナウンス等      | —              | —               | —            | —    | —    | —    | —                              | —    | —    | —    |
| 衝撃騒音                     | 搬入車両ドア開閉音       | —              | —               | —            | —    | —    | —    | —                              | —    | —    | —    |
|                          | 搬入車両リフトと床面等の衝突音 | —              | —               | —            | —    | —    | —    | —                              | —    | —    | —    |
|                          | 搬入車両リフト昇降音      | —              | —               | —            | —    | —    | —    | —                              | —    | —    | —    |
|                          | 廃棄物収集車両ドア開閉音    | —              | —               | —            | —    | —    | —    | —                              | —    | —    | —    |
| 夜間（午後10時～午前6時）の騒音レベルの最大値 |                 |                |                 |              |      |      |      | 13                             | 24   | 31   | 16   |
| （参考）「騒音に係る規制基準」の基準値      |                 |                |                 |              |      |      |      | 45                             | 45   | 55   | 45   |

12 必要な廃棄物等の保管施設の容量を算出するための廃棄物等の排出量等の予測の結果及びその算出根拠【規則第4条第1項第12号】

(1) 廃棄物等の排出量等の予測（指針の計算による場合、次の表を用いることができます）

| 業態                  |                        | 食料品専門店               |                                 |                  |                                    |                     |                    |              |
|---------------------|------------------------|----------------------|---------------------------------|------------------|------------------------------------|---------------------|--------------------|--------------|
| 廃棄物<br>種 別          | S：店舗面積<br>(小数点第3位まで表示) |                      | A：1日当たりの<br>廃棄物排出量<br>(指針原単位×S) | B：<br>平均保<br>管日数 | C：見かけ<br>比重<br>(t/m <sup>2</sup> ) | 排出予測量<br>A×B÷C      | 届出<br>容量           | 位 置          |
| 紙製<br>廃棄物等          | 6千m <sup>2</sup> 以下の部分 | 1.502千m <sup>2</sup> | ( 0.305t)                       | 1日               | 0.10                               | 3.05 m <sup>3</sup> | 3.4 m <sup>3</sup> | 別添図面<br>No.4 |
|                     | 6千m <sup>2</sup> 超の部分  | 千m <sup>2</sup>      | ( t)                            |                  |                                    |                     |                    |              |
|                     |                        |                      | 計 0.305 t                       |                  |                                    |                     |                    |              |
| 金属製<br>廃棄物等         | 6千m <sup>2</sup> 以下の部分 | 1.502千m <sup>2</sup> | ( 0.01t)                        | 1日               | 0.15                               | 0.07 m <sup>3</sup> | 0.3 m <sup>3</sup> | 別添図面<br>No.4 |
|                     | 6千m <sup>2</sup> 超の部分  | 千m <sup>2</sup>      | ( t)                            |                  |                                    |                     |                    |              |
|                     |                        |                      | 計 0.01 t                        |                  |                                    |                     |                    |              |
| ガラス製<br>廃棄物等        | 6千m <sup>2</sup> 以下の部分 | 1.502千m <sup>2</sup> | ( 0.009t)                       | 1日               | 0.30                               | 0.03 m <sup>3</sup> | 0.3 m <sup>3</sup> | 別添図面<br>No.4 |
|                     | 6千m <sup>2</sup> 超の部分  | 千m <sup>2</sup>      | ( t)                            |                  |                                    |                     |                    |              |
|                     |                        |                      | 計 0.009 t                       |                  |                                    |                     |                    |              |
| プラス<br>チック製<br>廃棄物等 | 6千m <sup>2</sup> 以下の部分 | 1.502千m <sup>2</sup> | ( 0.029t)                       | 1日               | 0.04                               | 0.73 m <sup>3</sup> | 1 m <sup>3</sup>   | 別添図面<br>No.4 |
|                     | 6千m <sup>2</sup> 超の部分  | 千m <sup>2</sup>      | ( t)                            |                  |                                    |                     |                    |              |
|                     |                        |                      | 計 0.029 t                       |                  |                                    |                     |                    |              |
| 生ごみ等                | 6千m <sup>2</sup> 以下の部分 | 1.502千m <sup>2</sup> | ( 0.247t)                       | 1日               | 0.55                               | 0.45 m <sup>3</sup> | 14 m <sup>3</sup>  | 別添図面<br>No.4 |
|                     | 6千m <sup>2</sup> 超の部分  | 千m <sup>2</sup>      | ( t)                            |                  |                                    |                     |                    |              |
|                     |                        |                      | 計 0.247 t                       |                  |                                    |                     |                    |              |
| その他の<br>可燃性<br>廃棄物等 | 6千m <sup>2</sup> 以下の部分 | 1.502千m <sup>2</sup> | ( 0.079t)                       | 1日               | 0.38                               | 0.21 m <sup>3</sup> | 1 m <sup>3</sup>   | 別添図面<br>No.4 |
|                     | 6千m <sup>2</sup> 超の部分  | 千m <sup>2</sup>      | ( t)                            |                  |                                    |                     |                    |              |
|                     |                        |                      | 計 0.079 t                       |                  |                                    |                     |                    |              |
|                     |                        |                      |                                 | 合 計              |                                    | 4.54 m <sup>3</sup> | 20 m <sup>3</sup>  |              |

・見かけ比重について指針の数値によらない場合の見かけ比重の根拠等

該当なし

(2) 指針の数値によらない場合

該当なし

(3) 小売店舗以外の併設施設からの廃棄物等の排出量予測

該当なし

## 指針配慮事項

### 1 駐車場の計画

#### (1) 駐車場の設置に当たっての配慮

| 項 目           | 具体的な内容                                                          |
|---------------|-----------------------------------------------------------------|
| 自転車、歩行者等の動線分離 | 歩行者の専用通路を配置し、夜間通行に支障をおこすことのないよう適切な夜間照明を設置して、歩行者および自転車の安全面に配慮する。 |
| 駐車場からの排気ガス    | 不必要なアイドリング禁止の看板を設置する。                                           |
| 近隣居住者への騒音     | 不必要なアイドリング禁止等の表示看板を設置し、自動車走行騒音低減のための対策を講じる。                     |
| 閉店時間中の駐車場管理方法 | 防犯カメラの設置及び午後9時から午前6時まで駐車場出入口をチェーン等で閉鎖する。                        |

#### (2) 交通への支障を回避するための方策等

| 交通への支障回避の方策 | 具体的な内容                                                  |
|-------------|---------------------------------------------------------|
| 案内表示の設置     | 配置場所：未定（設置予定）                                           |
| 交通整理員の配置    | 配置場所：＜別添図面No.2 周辺見取図に記載＞<br>配置人数：6人<br>配置日・時間：開店時や年末年始等 |

### 2 駐輪場の計画（駐輪場の確保等の計画について記載して下さい。以下はその記載例）

#### (1) 必要駐輪台数算出根拠（自転車駐車場附置義務条例が定められている場合）

該当なし

#### (2) 駐輪場の構造、収容台数及び面積

| 駐輪場 No.              | 駐輪場構造 | 収容台数 | 面積  |
|----------------------|-------|------|-----|
| 来客用駐輪場<br>(別添図面No.3) | 平面式   | 23台  | 46㎡ |

- (3) 駐輪場台数の予測の結果と算出根拠（自転車駐車場附置義務条例が定められていない場合）  
当該店舗出店計画にあたり参考としている店舗ハーツ（福井県福井市）の類似店舗である  
ハーツ学園の自転車来店調査結果に基づき 23 台を設置する。

ハーツ学園駐輪場調査結果（令和 5 年 8 月 17 日～8 月 20 日調査）

ピーク時間帯：8/17(木)11 時台 18 台

| 調査日    | 8月17日(木) | 8月18日(金)       | 8月19日(土)          | 8月20日(日)              |
|--------|----------|----------------|-------------------|-----------------------|
| イベント   | シニア倍     | フェニックス<br>花火大会 | アイス半額<br>ポイント 5 倍 | たまご 198 円             |
| 天気     | 曇り時々晴れ   | 曇り             | 晴れ                | 晴れ                    |
| 当日最終客数 | 1,765 人  | 1,579 人        | 1,563 人           | 1,550 人<br>(20時での見通し) |
| ①11 時  | 18 台     | 12 台           | 15 台              | 16 台                  |
| ②12 時  | 16 台     | 13 台           | 13 台              | 13 台                  |
| ③16 時  | 16 台     | 15 台           | 13 台              | 16 台                  |

- (4) 駐輪場の管理体制等の配慮事項

| 項 目    | 具体的な内容等                |
|--------|------------------------|
| 出入口の配慮 | 顧客の利便性を考慮して店舗施設側に配置する。 |

- (5) 駐輪場案内の表示方法

駐輪区画エリアは路面表示するとともに駐輪場案内看板を設置する。

### 3 荷さばき施設の計画

- (1) 荷さばき施設の面積・構造

| 荷さばき施設 No.              | 同時作業の可能な台数 |     | 待機スペースの<br>有無・広さ        | 防音等の対応         |
|-------------------------|------------|-----|-------------------------|----------------|
|                         | 想定する車両の大きさ | 台 数 |                         |                |
| 荷さばき施設<br>別添図面 No. 3, 4 | 4 t トラック   | 2 台 | 無 → 有 → 広さ<br>( m × m ) | 作業床の段差<br>をなくす |

- (2) 搬出入車両専用の出入口の数

| 専用出入口の有無 | 搬出入車両専用の出入口の数 | 対 応 等  |
|----------|---------------|--------|
| 無        |               | 「無」の理由 |
| 有        | 1 箇所（建物南東側）   |        |

### 4 経路の設定

設置者が行う交通対策等の予定

店舗開店時や年末年始等の混雑が予想される時期には、駐車場出入口付近に交通整理員を配置して、周辺道路の走行車両の状況を把握しながら安全な入出庫誘導に配慮する。

## 5 その他の施設の配置及び運営方法に関する計画

### (1) 歩行者の通行の利便の確保等のための計画

| 項 目            | 具体的な内容等                                                             |
|----------------|---------------------------------------------------------------------|
| 歩行者の通路確保のための対策 | 歩行者の専用通路を配置する。また、夜間通行に支障をおこすことのないよう適切な夜間照明を設置して、歩行者および自転車の安全面に配慮する。 |
| 夜間照明灯の設置場所     | 配置場所：未定（設置予定）                                                       |

### (2) 廃棄物減量化及びリサイクルについての計画

| 廃棄物減量化及びリサイクル計画の予定及び概要   |  |
|---|--|
| <ul style="list-style-type: none"> <li>・エコバッグ持参を推奨し、レジ袋削減に取り組む。</li> <li>・店頭にリサイクルボックスを設置して牛乳パック、トレイ、ペットボトル、エコキャップ、飲料缶（アルミ缶・スチール缶）を回収し、集めた資源物のリサイクルを推進する。</li> <li>・従業員に対し廃棄物減量化および再資源化についての啓蒙活動を徹底し、社内の研修・指導体制の確立を図る。</li> </ul> |  |

| 周辺住民への周知方法          |  |
|---------------------|--|
| 回収ボックス設置等を店頭にて告知する。 |  |

### (3) 防災対策への協力

| 防災協定等締結の有無 | 締結協定の内容 |
|------------|---------|
| 有 ・ (無)    |         |

### (4) 防犯対策への協力

| 項 目                      | 具体的な内容等                                                  |
|--------------------------|----------------------------------------------------------|
| 建物の死角等に防犯カメラ設備等の設置       | 建物の死角や売場内に防犯カメラを設置する。                                    |
| 閉店時間等の駐車場の施錠及び警備員等による巡回等 | 警備員や従業員の声掛け等による万引き等防止対策の実施および営業時間外の駐車場出入り禁止による防犯対策を実施する。 |
| 警察署との連携を図った緊急通報体制の整備     | 防犯マニュアルによる従業員教育を実施する。                                    |

## 6 騒音対策

### (1) 荷さばき施設及び作業にかかる騒音対策の概要

| 項 目         | 具体的な騒音対策の内容   |
|-------------|---|
| 荷さばき施設の騒音対策 | ・ 荷さばき場の十分なスペース確保により、荷さばき時間の短縮化を図る。   |
| 荷さばき作業の騒音対策 | <ul style="list-style-type: none"> <li>・ 従業員および搬入業者に対し、必要不可欠な場合を除きアイドリングストップの徹底および騒音抑制意識の徹底を図る。</li> <li>・ 扉の開閉、荷おろし作業は手作業等慎重な作業により、周辺環境への騒音の影響を最大限考慮する。</li> <li>・ 早朝および夜間の荷さばき作業は行わない。</li> <li>・ 作業床の段差をなくし騒音発生の低減を図る。</li> </ul> |

### (2) 屋外におけるBGM（バック・グラウンド・ミュージック）、アナウンス等営業宣伝活動の予定

| BGM等の使用 | 有とした場合の具体的な騒音対策の内容 |
|---------|--------------------|
| 無       |                    |

### (3) 冷却塔、冷暖房設備の室外機又は送風機等における騒音対策

| 項 目   | 設置台数 | 規模・能力<br>(kW) | 騒音レベル<br>(dB) | 稼動時間帯      | 騒音対策等     |
|-------|------|---------------|---------------|------------|-----------|
| 冷凍室外機 | 2 台  | 7.7×3+8.13×3  | 69.5          | 24 時間      | 低騒音型機器の採用 |
|       | 1 台  | 7.26×3+7.66×3 | 69.5          |            |           |
|       | 1 台  | 8.5×2+9.0×2   | 66.0          |            |           |
|       | 1 台  | 6.7+7.1       | 63.0          |            |           |
|       | 1 台  | 6.9+7.3       | 63.0          |            |           |
| 空調室外機 | 3 台  | 2.50          | 58.0          | 9:00～21:00 | 低騒音型機器の採用 |
|       | 3 台  | 1.72          | 54.0          |            |           |
|       | 1 台  | 3.44          | 58.0          |            |           |
|       | 11 台 | 7.16          | 63.0          |            |           |
|       | 1 台  | 0.92          | 47.0          |            |           |
|       | 1 台  | 1.65          | 54.0          |            |           |
|       | 1 台  | 4.74          | 60.0          |            |           |
|       | 2 台  | 3.66          | 58.0          |            |           |
|       | 1 台  | 1.19          | 47.0          |            |           |
|       | 2 台  | 0.6           | 49.0          |            |           |
|       | 2 台  | 0.8           | 53.0          |            |           |
|       | 1 台  | 0.8           | 51.0          |            |           |
| 換気扇   | 15 台 | 0.0485        | 36.0          | 9:00～21:00 | 低騒音型機器の採用 |
|       | 9 台  | 0.094         | 42.5          |            |           |
|       | 2 台  | 0.044         | 45.5          |            |           |
|       | 6 台  | 0.0185        | 30.0          |            |           |
|       | 6 台  | 0.0755        | 49.5          |            |           |
| 厨房フード | 1 台  | 2.62          | 73.5          | 9:00～21:00 | 消音厨房形     |
|       | 1 台  | 0.322         | 59.5          |            |           |
|       | 2 台  | 0.74          | 63.0          |            |           |

## (4) 駐車場の施設構造と騒音対策の概要

| 駐車場 No. (配置図上に記載の番号)     | 施設面の騒音対策                  | 運用面の騒音対策                                                                     |
|--------------------------|---------------------------|------------------------------------------------------------------------------|
| 来客用駐車場<br>別添図面No.3 建物配置図 | 床や排水蓋等による段差をなくし騒音抑制に配慮する。 | 駐車場内において不必要なアイドリング、クラクション、空ふかし等を行わないよう、来店者に対して表示看板等による注意喚起を行い不必要な騒音発生防止に努める。 |

## (5) 廃棄物収集作業にかかる騒音対策の概要

| 廃棄物回収場所の構造 | 回収時間帯   | 施設面の騒音対策                    | 運用面の騒音対策                                                                      |
|------------|---------|-----------------------------|-------------------------------------------------------------------------------|
| 屋内設置       | 10時～17時 | 十分なスペース確保により廃棄物収集時間の短縮化を図る。 | 早朝および夜間の収集作業は行わない。<br>迅速な回収作業を行うことで騒音の継続時間を極力少なくする。<br>廃棄物処理業者への騒音抑制意識の徹底を図る。 |

## (6) 緑地帯の設置等、その他の対策があれば記載

来客用駐車場側の敷地周囲に緑地帯を設置する。

## 7 廃棄物等の保管場所の計画

## (1) 保管施設の計画

| 容 量               | 面 積              | 排出方法 | 洗浄設備 | 冷蔵設備等の有無                                | 附属設備の概要           |
|-------------------|------------------|------|------|-----------------------------------------|-------------------|
| 14 m <sup>3</sup> | 6 m <sup>2</sup> | 業者委託 | —    | 有・無<br>(無しの場合その理由)                      | 換気設備、臭気処理機、生ごみ処理機 |
| 6 m <sup>3</sup>  | 3 m <sup>2</sup> | 業者委託 | —    | 有・無<br>(無しの場合その理由)<br>かご車で運用し、雨天時は屋内収容。 |                   |

## (2) リサイクル品（再利用対象物）保管施設の計画

| 容 量  | 面 積  | 附属設備の概要 | 備考                | 施設位置 |
|------|------|---------|-------------------|------|
| (未定) | (未定) | —       | 店頭にリサイクルボックスを設置予定 | (未定) |

## (3) その他、特記すべき事項があれば記載

| 項 目        | 具体的な内容                        |
|------------|-------------------------------|
| 廃棄物等の分別の実施 | 施設内の廃棄物等保管施設において適切なゴミ分別を徹底する。 |
| 生ごみの悪臭対策   | 屋内設置の施設にて保管し、定期的に清掃を行う。       |

## 8 廃棄物等の運搬・処理計画

### (1) 廃棄物等の処理の区分 【現時点の計画の範囲で記載】

| 分別する廃棄物の種類  | 敷地内処理 | 敷地内<br>中間処理 | 敷地外処理 | その他<br>(具体的に記述) |
|-------------|-------|-------------|-------|-----------------|
| 紙製廃棄物等      | —     | —           | 業者委託  |                 |
| 金属製廃棄物等     | —     | —           | 業者委託  |                 |
| ガラス製廃棄物等    | —     | —           | 業者委託  |                 |
| プラスチック製廃棄物等 | —     | —           | 業者委託  |                 |
| 生ごみ等        | —     | —           | 業者委託  |                 |
| その他可燃性廃棄物等  | —     | —           | 業者委託  |                 |

### (2) 廃棄物等の運搬方法 【現時点の計画の範囲で記載】

| 項 目      | 紙製<br>廃棄物等               | 金属製<br>廃棄物等              | ガラス製<br>廃棄物等             | プラスチック製<br>廃棄物等          | 生ごみ等                     | その他可燃<br>性廃棄物等           |
|----------|--------------------------|--------------------------|--------------------------|--------------------------|--------------------------|--------------------------|
| 運搬の方法    | 自社で運搬<br>業者委託<br>その他 ( ) | 自社で運搬<br>業者委託<br>その他 ( ) | 自社で運搬<br>業者委託<br>その他 ( ) | 自社で運搬<br>業者委託<br>その他 ( ) | 自社で運搬<br>業者委託<br>その他 ( ) | 自社で運搬<br>業者委託<br>その他 ( ) |
| 予定業者等    | 収集車の種類 ( )<br>パッカー車      | 収集車の種類 ( )<br>未定         | 収集車の種類 ( )<br>未定         | 収集車の種類 ( )<br>トラック       | 収集車の種類 ( )<br>未定         | 収集車の種類 ( )<br>未定         |
| 運搬の頻度    | 1 回/日                    | 1 回/日                    | 1 回/日                    | 1 回/日                    | 1 回/日                    | 1 回/日                    |
| 運搬後の処分方法 | 溶解                       | 産業廃棄物として処分               | 産業廃棄物として処分               | 分解リサイクル<br>ペレット状         | 焼却<br>堆肥化                | 焼却                       |

### (3) 廃棄物等の減量・リサイクル計画

| 廃棄物等の種類     | A + B<br>発生予測量<br>t / 年 | A<br>ごみ処分量<br>t / 年 | B<br>資源化量<br>t / 年 | 資源化後の<br>利 用 方 法  |
|-------------|-------------------------|---------------------|--------------------|-------------------|
| 紙製廃棄物等      | 70.0                    | 0.0                 | 70.0               | ダンボールとして再利用       |
| 金属製廃棄物等     | 0.8                     | 0.8                 | 0.0                | 資源化なし             |
| ガラス製廃棄物等    | 0.022                   | 0.0                 | 0.022              | ガラスびんに再商品化        |
| プラスチック製廃棄物等 | 2.5                     | 0.0                 | 2.5                | プラスチック製品として再利用    |
| 生ごみ等        | 15.0                    | 4.5                 | 10.5               | 産直生産者が堆肥を使用し野菜を生産 |
| その他可燃性廃棄物等  | 3.6                     | 3.6                 | 0.0                | 資源化なし             |
| 合 計         | 91.922                  | 8.9                 | 83.022             |                   |

### (5) 小売業者等における廃棄物等運搬・処理の方法

該当なし

## (6) 食品加工場等計画 【食品加工場がある場合のみ記載】

|          |                                              |
|----------|----------------------------------------------|
| 面積       | 1 9 6 m <sup>2</sup>                         |
| 配置       | <別添図面No.4 平面図上に記載>                           |
| 加工の具体的内容 | 精肉・鮮魚・寿司・惣菜・青果加工作業                           |
| 悪臭対策     | 加工作業場の清掃および加工残さの除去<br>悪臭が発生しないよう作業室内は毎日清掃を行う |
| 污水対策     | グリーストラップによる污水处理                              |

## 9 街並みづくり等への配慮に関する事項

## (1) 街並みづくり・景観づくり等への配慮事項

景観条例に適合した店舗の外観、形状等に努め、建物壁面は周辺との調和に配慮する。

## (2) 夜間に屋外照明・広告塔照明を設置する場合の対策


|      |   |
|------|---|
| 点灯時間 | 午後5時から午後9時30分まで                                                                                                |
| 対策   | 屋外照明は駐車場の適切な照度を確保し、周辺地域へ光害が生ずることのないよう配慮する。<br>広告塔照明も照射範囲を広告塔のみとし、光の拡散を少なくするよう配慮する。<br>点灯時間はタイマーにより日没から閉店までとする。 |

## 10 その他の配慮事項 【地域貢献・まちづくりへの取組みについて記載】

| 項 目             | 取組み内容                                                                    |
|-----------------|--------------------------------------------------------------------------|
| 地域コミュニティへの参加・協力 | 地域のイベント・活動（祭り、文化・スポーツ、社会貢献 等）への参加・協力（運営参加、場所提供、協賛金 等）                    |
|                 | ・ 地元のイベントや行事に積極的に参加し、また、物資提供なども行います。<br>・ 地元小学校下で開催される住民スポーツ大会の協賛を検討します。 |
|                 | 地域のボランティア団体、NPO等の活動（祭り、文化・スポーツ、社会貢献 等）への参加・協力（運営参加、場所提供、協賛金 等）           |
|                 | ・ 地域活性化に取り組む NPO 団体の活動（募金等）に対し、場所を提供する予定です。                              |
|                 | 地域住民・団体の交流スペースの提供（フリースペースの設置、ポスター掲示等の場所提供 等）                             |
|                 | ・ 店内にポスター掲示場所を設けます。                                                      |
|                 | 地域の学校等からの社会見学や体験学習の受け入れ（14歳の挑戦 等）                                        |
|                 | ・ 市内中学校の「14歳の挑戦」を受け入れる予定です。                                              |
|                 | その他                                                                      |
|                 | ・ 従業員に対し、ボランティア活動への積極的な参加を呼びかけます。                                        |


|                   |                                                           |                                                                                 |
|-------------------|-----------------------------------------------------------|---------------------------------------------------------------------------------|
| 地域経済活性化の推進        | 商工会議所・商工会に加入                                              | ・ 出店計画地管内の商工会に加入します。                                                            |
|                   | 商店街組織（商店街振興組合、事業協同組合、任意の商店街団体、商店街連盟 等）に加入                 |                                                                                 |
|                   | 地産地消の推進（地元産品コーナー設置、PR 等）                                  | ・ 店内にて産直・地産地消商品の販売を行います。                                                        |
|                   | 県内商業者との取引促進                                               | ・ 県内農産物の販売のための県内事業者との取引に積極的に取り組みます。                                             |
|                   | 県内商業者のテナント入居促進                                            | ・ 県内商業者にテナント入居を積極的に呼びかけます。                                                      |
|                   | 地域の商工団体、商店街、商店との協力・連携（共通ポイント導入、提携セール開催、近隣商工団体との意見交換会開催 等） |                                                                                 |
|                   | 従業員を地域から雇用                                                | ・ 従業員については、地域からの雇用を優先し、地域住民の雇用促進に努めます。                                          |
|                   | その他                                                       | ・ 店舗内外装や商品棚等の資材に県産材を活用します。<br>・ 観光イベント等の情報発信コーナーを設置します。                         |
| 安全安心なまちづくりへの参加・協力 | 災害時に避難場所や緊急物資を提供                                          | ・ 災害発生時の避難場所として駐車場敷地の使用と緊急物資を提供します。                                             |
|                   | 防災訓練等への参加・協力（地域の防災訓練への参加、消防団活動への参加等）                      | ・ 地域の防災訓練への参加など、地域の実情に沿って今後検討します。                                               |
|                   | 防犯・青少年非行防止対策等への協力（防犯カメラ設置、駐車場の巡回 等）                       | ・ 警備員や従業員の声掛け等による万引き等防止対策を実施します。<br>・ 防犯カメラの設置、営業時間外の駐車場出入り禁止による防犯対策を実施します。     |
|                   | 地域の交通安全への協力（交通安全運動への参加、店内放送による交通事故防止啓発 等）                 | ・ 地域の交通安全運動への参加など、地域の実情に沿って今後検討します。<br>・ 店内に交通安全ポスターを掲示します。                     |
|                   | 公共交通機関の利用促進                                               | ・ 店舗チラシで公共交通機関の利用を積極的に呼びかけます。                                                   |
|                   | その他                                                       | ・ 防犯マニュアルによる従業員教育を実施します。<br>・ 従業員の救命講習会への受講を促進します。                              |
| 環境対策推進への参加・協力     | プラスチックごみなど廃棄物の削減対策（マイバッグ持参推進、簡易包装の実施、リユース商品の販売 等）         | ・ エコバッグ持参を推奨し、レジ袋を削減します。<br>・ お客様に対し、お中元・お歳暮ギフト等への簡易包装を勧めます。                    |
|                   | 来客からの資源物の回収・再資源化（トレイ、アルミ缶、牛乳パックの回収 等）                     | ・ 店頭にリサイクルボックスを設置して牛乳パック、トレイ、ペットボトル、エコキャップ、飲料缶（アルミ缶・スチール缶）を回収し、集めた資源物をリサイクルします。 |
|                   | 食品ロス削減対策（ばら売り・量り売りの実施、納品期限・販売期限の緩和 等）                     | ・ 店頭において、消費者への食品ロス削減啓発活動を行う予定です。                                                |


|           |                                      |   |
|-----------|--------------------------------------|---|
|           | 省エネルギー活動(省エネルギー型機器の導入、適切な空調温度設定、節水等) | <ul style="list-style-type: none"> <li>・店舗で使用する室外機等は、省エネルギー型機器を採用します。</li> <li>・季節ごとの空調、ショーケースのこまめな設定変更や照明カットを実施します。</li> <li>・店舗内照明は、必要な照度を確保したうえで間引きします。</li> </ul> |
|           | 敷地内の緑化推進                             | <ul style="list-style-type: none"> <li>・敷地の周囲に緑地帯を設置します。</li> </ul>                                                                                                   |
|           | 店舗周辺の清掃(ゴミ拾い 等)、美化活動(花植え 等)          | <ul style="list-style-type: none"> <li>・店舗周辺での定期的なゴミ拾いを実施します。</li> </ul>                                                                                              |
|           | その他                                  | <ul style="list-style-type: none"> <li>・環境マネジメントシステムに関する国際規格であるISO14001の認証を取得しています。</li> </ul>                                                                        |
| 共生社会等への配慮 | 店舗・駐車場等のユニバーサルデザインの導入                | <ul style="list-style-type: none"> <li>・店舗はユニバーサルデザインを取り入れた設計とします。</li> <li>・店舗出入口付近に、「富山県ゆずりあいパーキング利用証制度」の駐車区画設置を検討します。</li> </ul>                                   |
|           | 高齢者や障害者の雇用促進                         | <ul style="list-style-type: none"> <li>・「障害者の雇用の促進等に関する法律」を遵守し、法律の基準を上回る積極的な雇用を促進します。</li> <li>・「高年齢者等の雇用の安定等に関する法律」を遵守し、高齢者の雇用機会を確保します。</li> </ul>                   |
|           | その他                                  | <ul style="list-style-type: none"> <li>・来店者である高齢者の見守り体制を整えます。</li> <li>・中途採用に積極的に取り組みます。</li> </ul>                                                                   |
| 撤退時の配慮    | 早期に地域の関係先へ情報提供                       | <ul style="list-style-type: none"> <li>・施設の閉店、廃止を決定した場合、可能な限り早い段階での立地市町への報告を行います。</li> </ul>                                                                          |
|           | 後継店舗の確保や従業員の再就職先支援                   | <ul style="list-style-type: none"> <li>・地域住民の買い物の利便性の低下を極力抑えるため、後継店舗の確保に努めます。</li> <li>・従業員の再就職支援を行います。</li> </ul>                                                    |
|           | 店舗閉鎖に伴う環境悪化を防止するための建物等の管理            | <ul style="list-style-type: none"> <li>・閉店、廃止後の施設管理の徹底、犯罪等の防止や地域住民からの意見、要望を踏まえた適切な対応を実施します。</li> </ul>                                                                |
|           | その他                                  | <ul style="list-style-type: none"> <li>・後継店の紹介により、取引先企業の経営悪化防止に配慮します。</li> <li>・多目的に再利用可能な施設設計に配慮します。</li> <li>・撤退後も再利用可能な店舗建築の設計・レイアウトとします。</li> </ul>               |
| その他       |                                      |   |

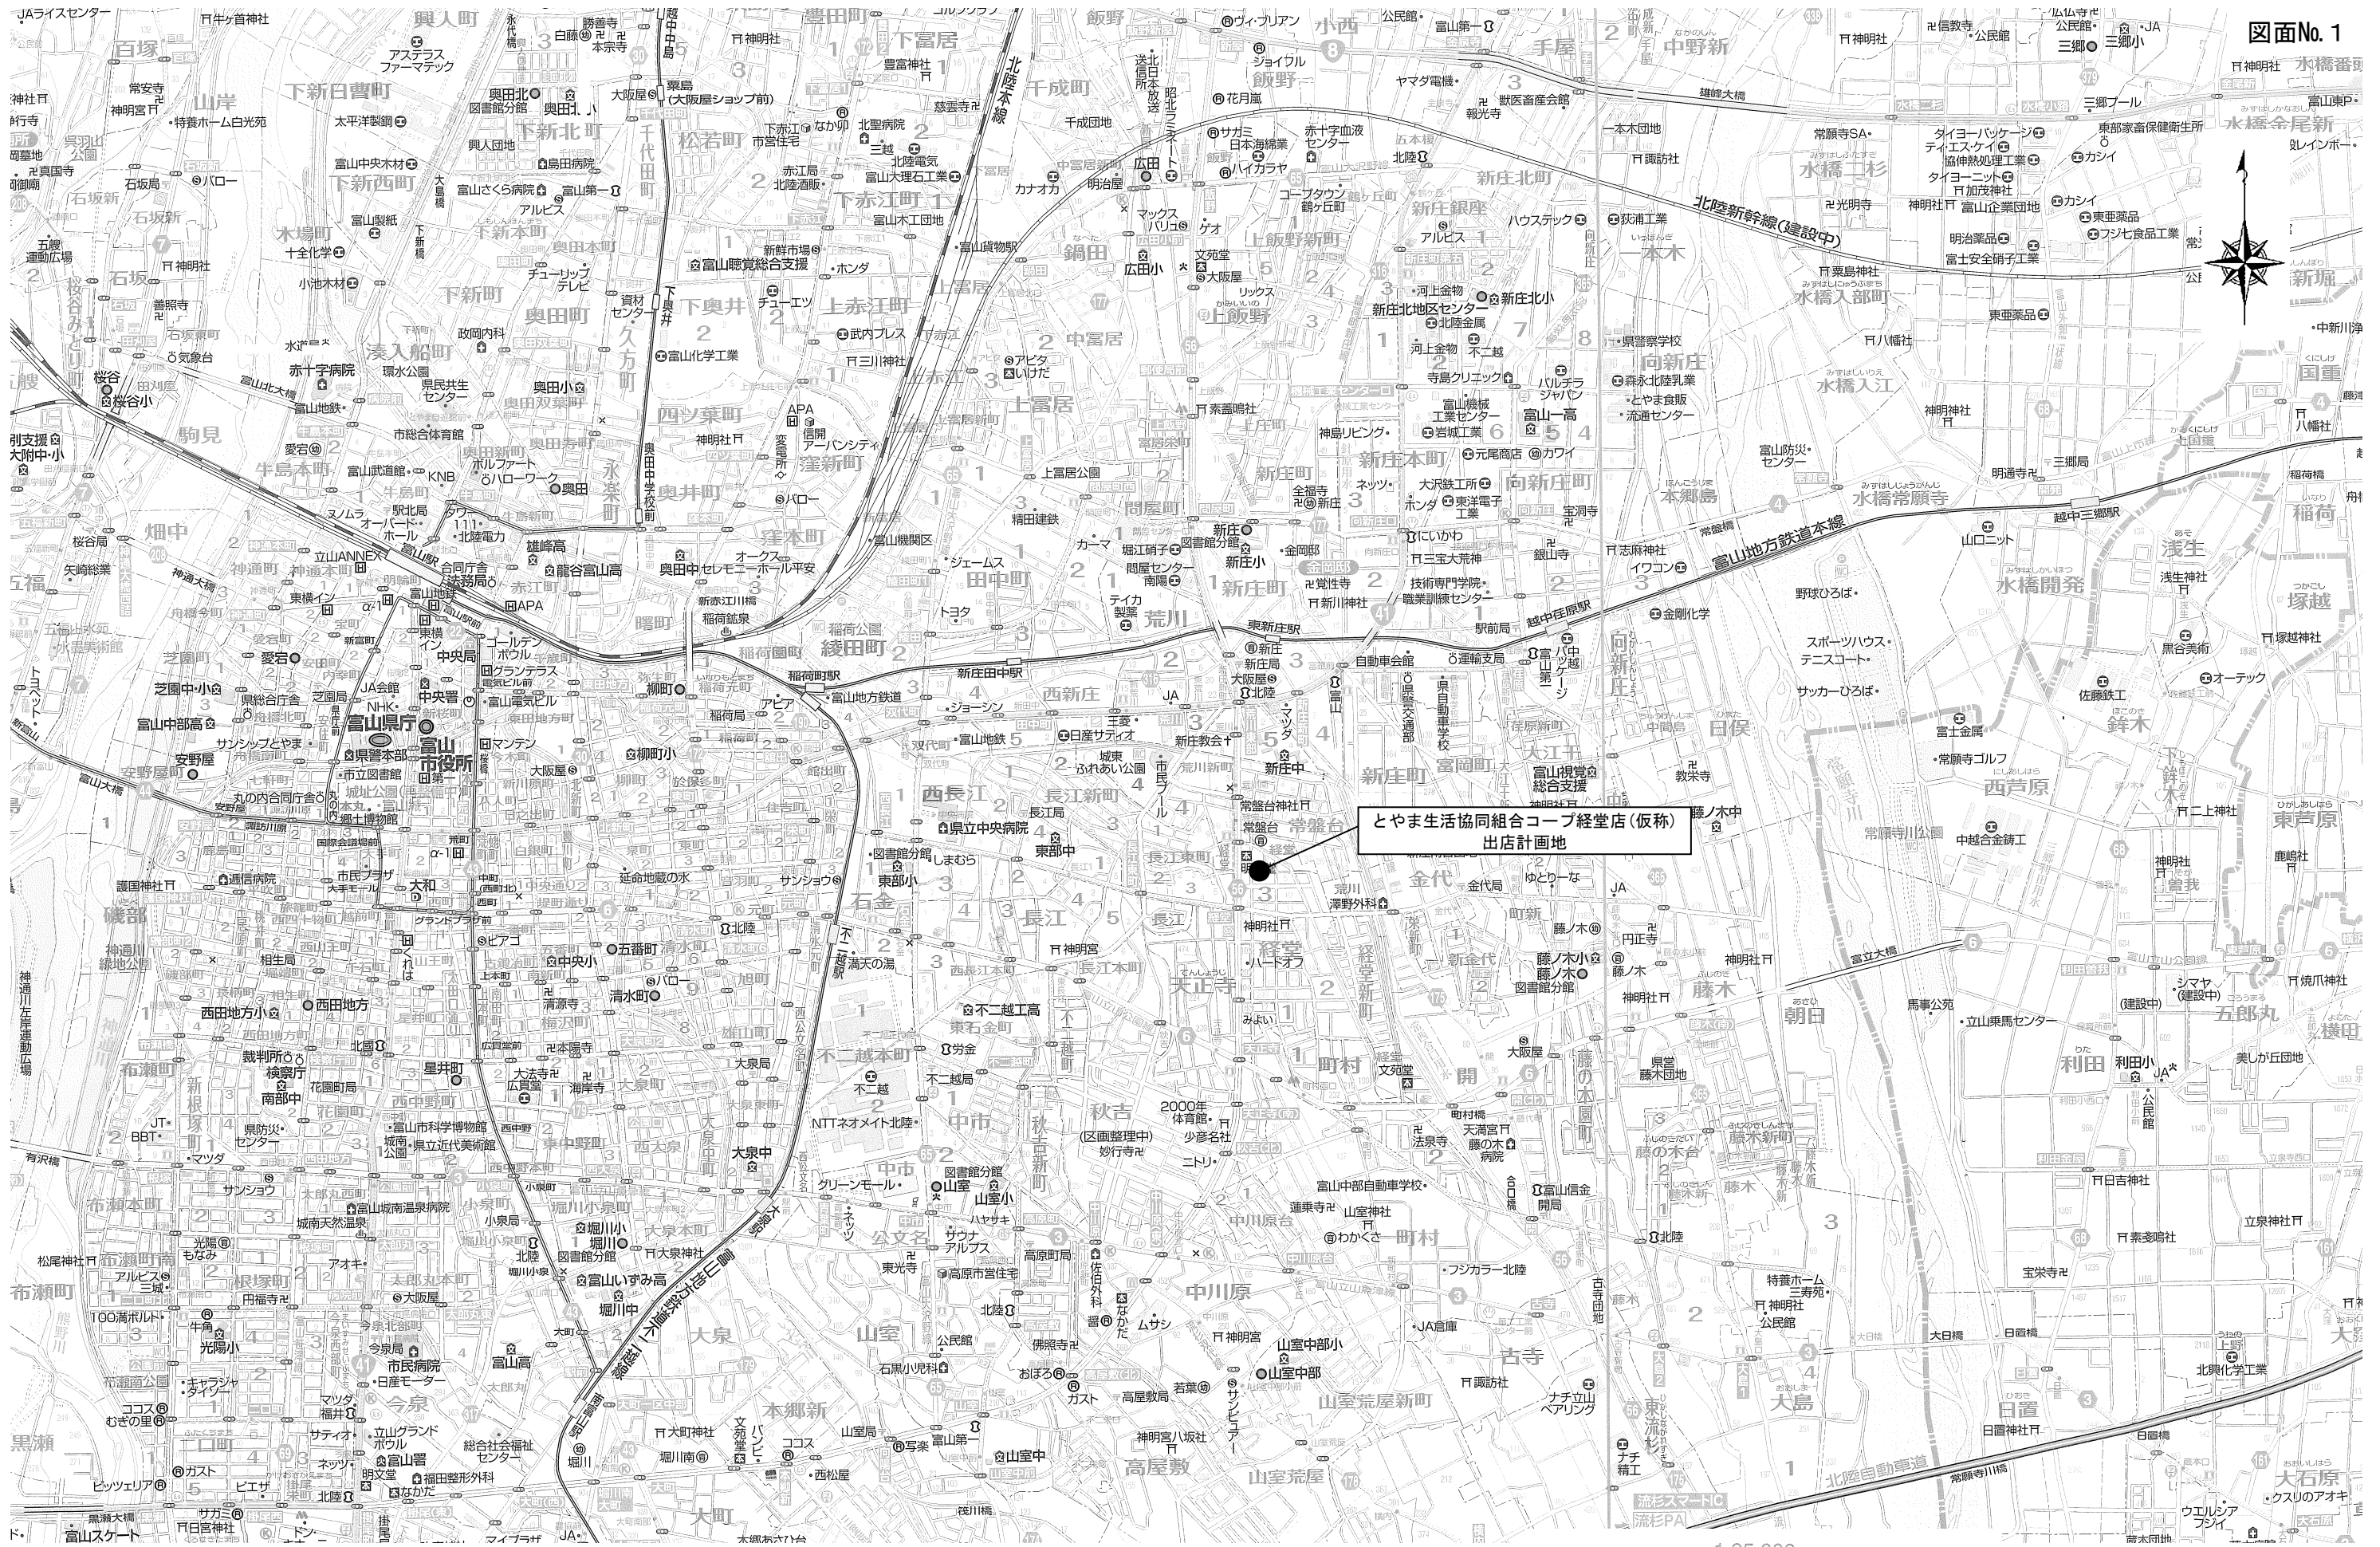

図面No. 1

広域見取図 S=1/25,000

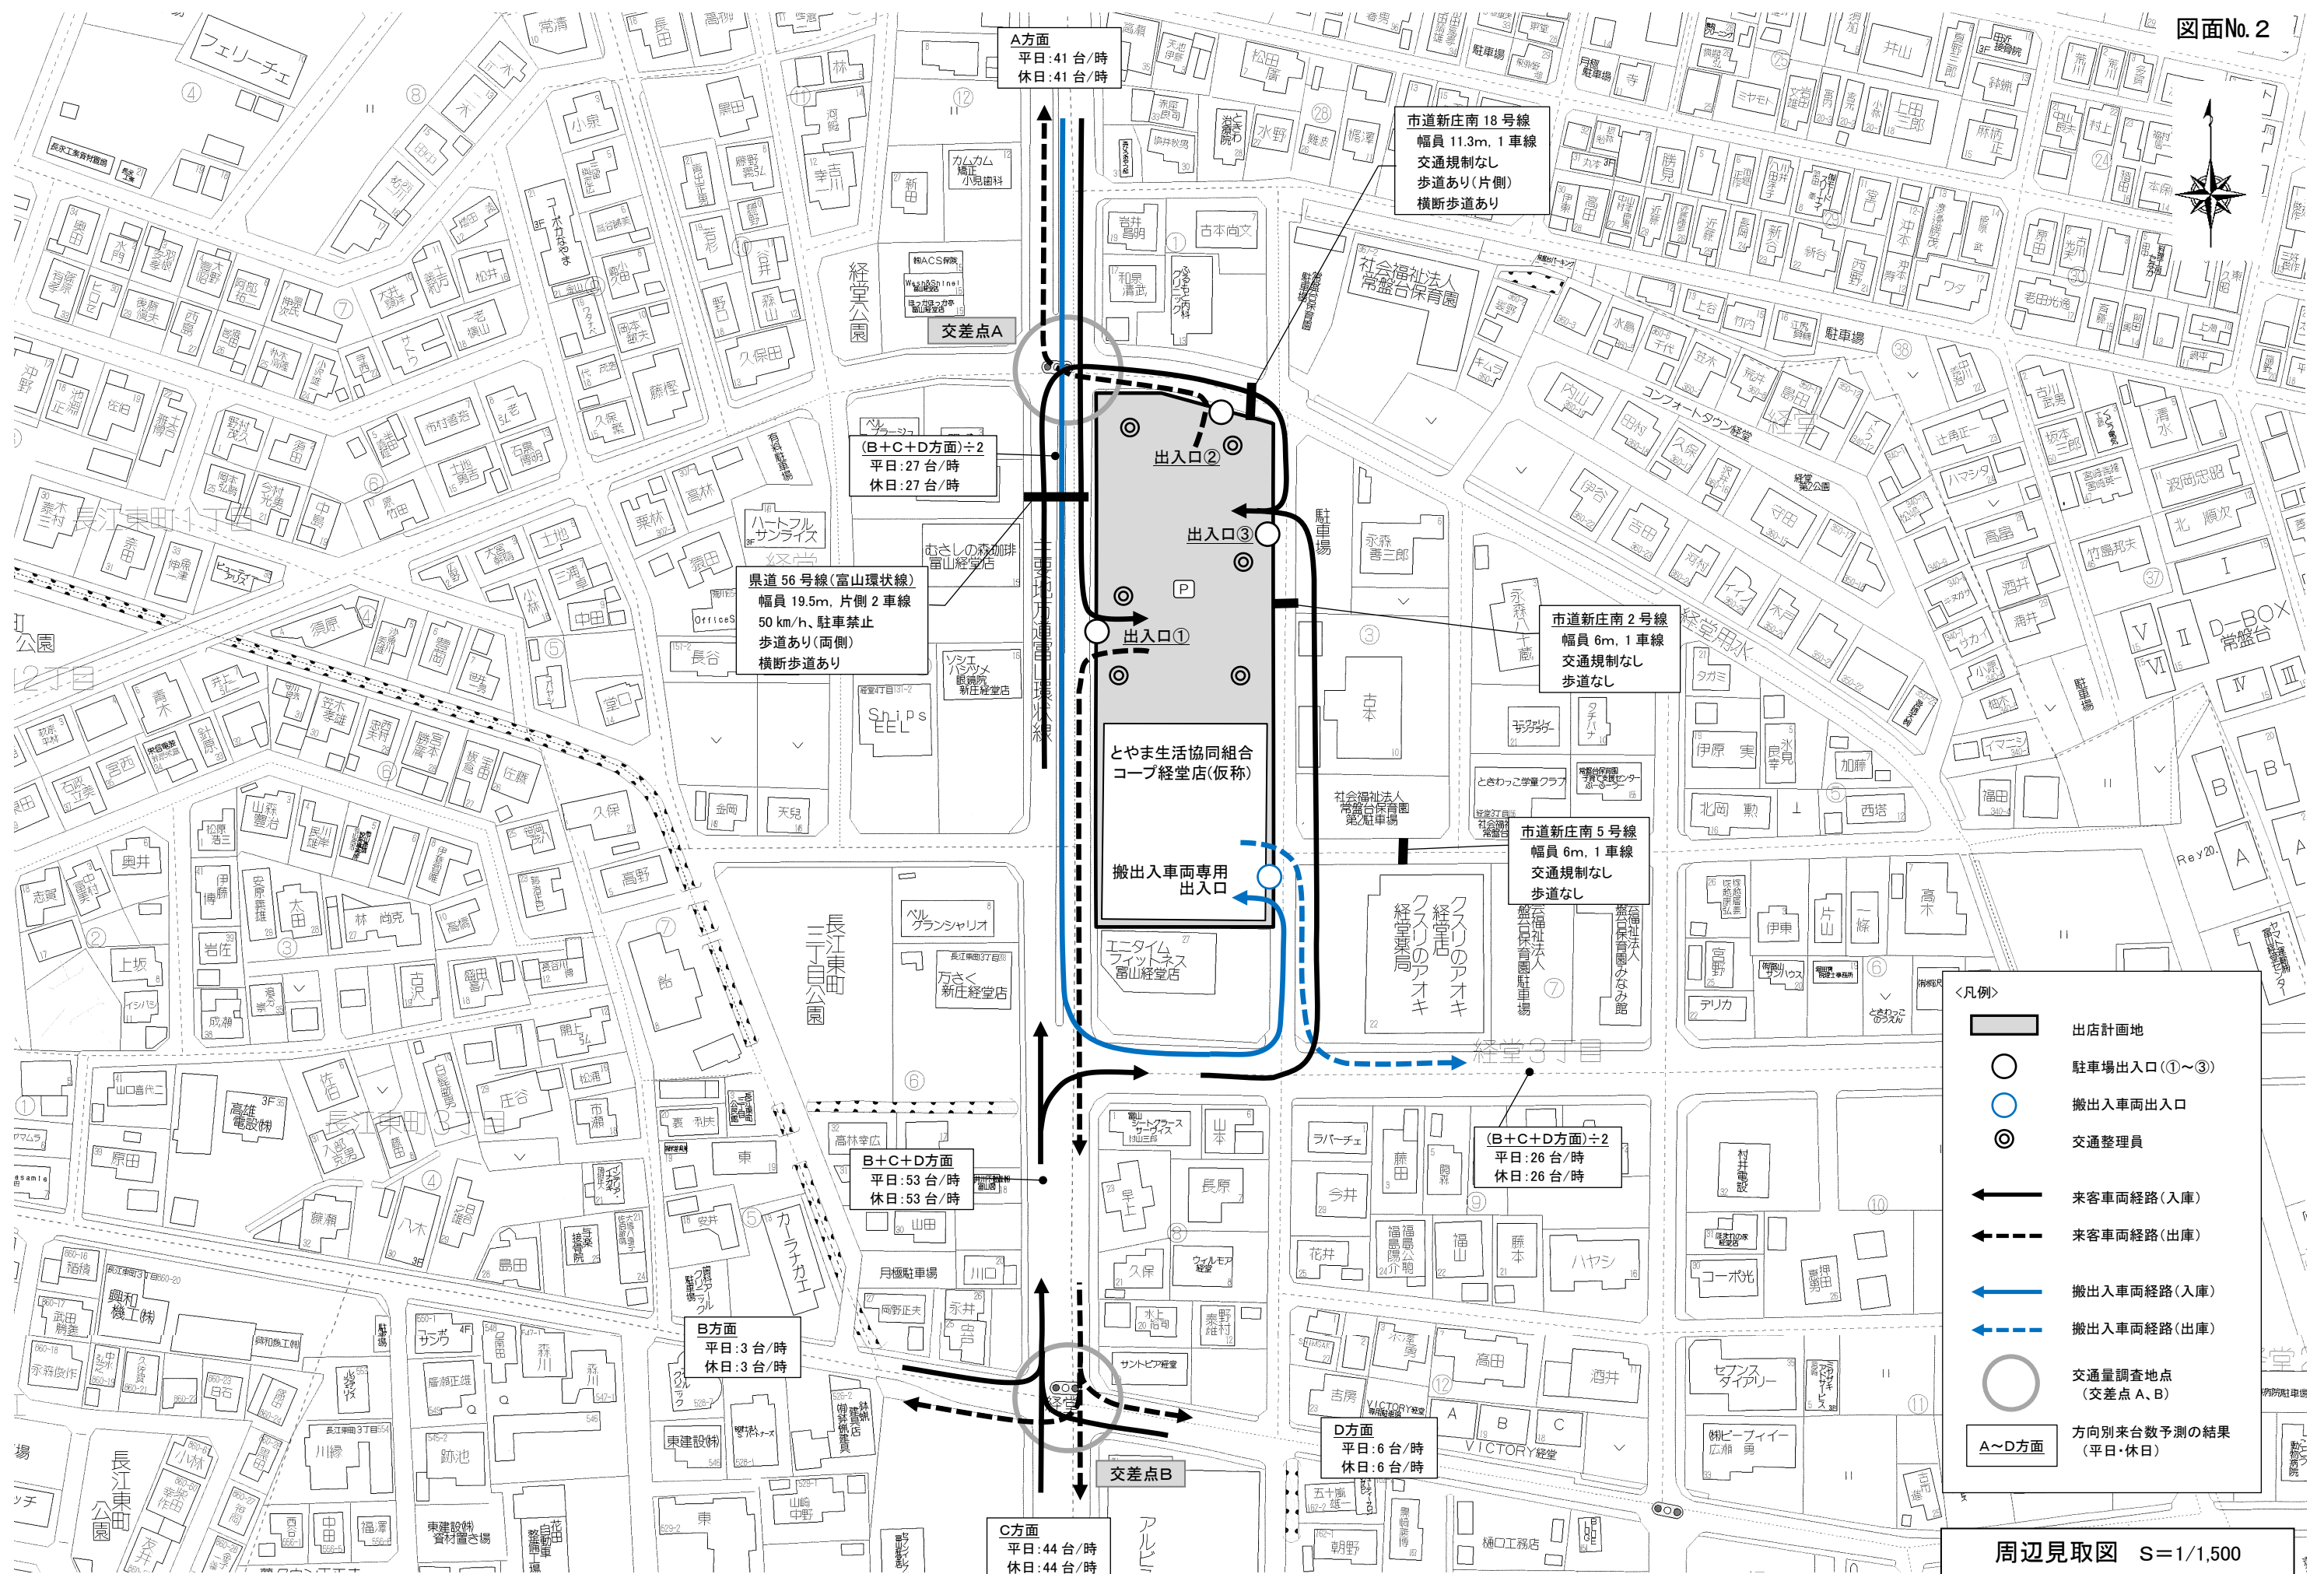


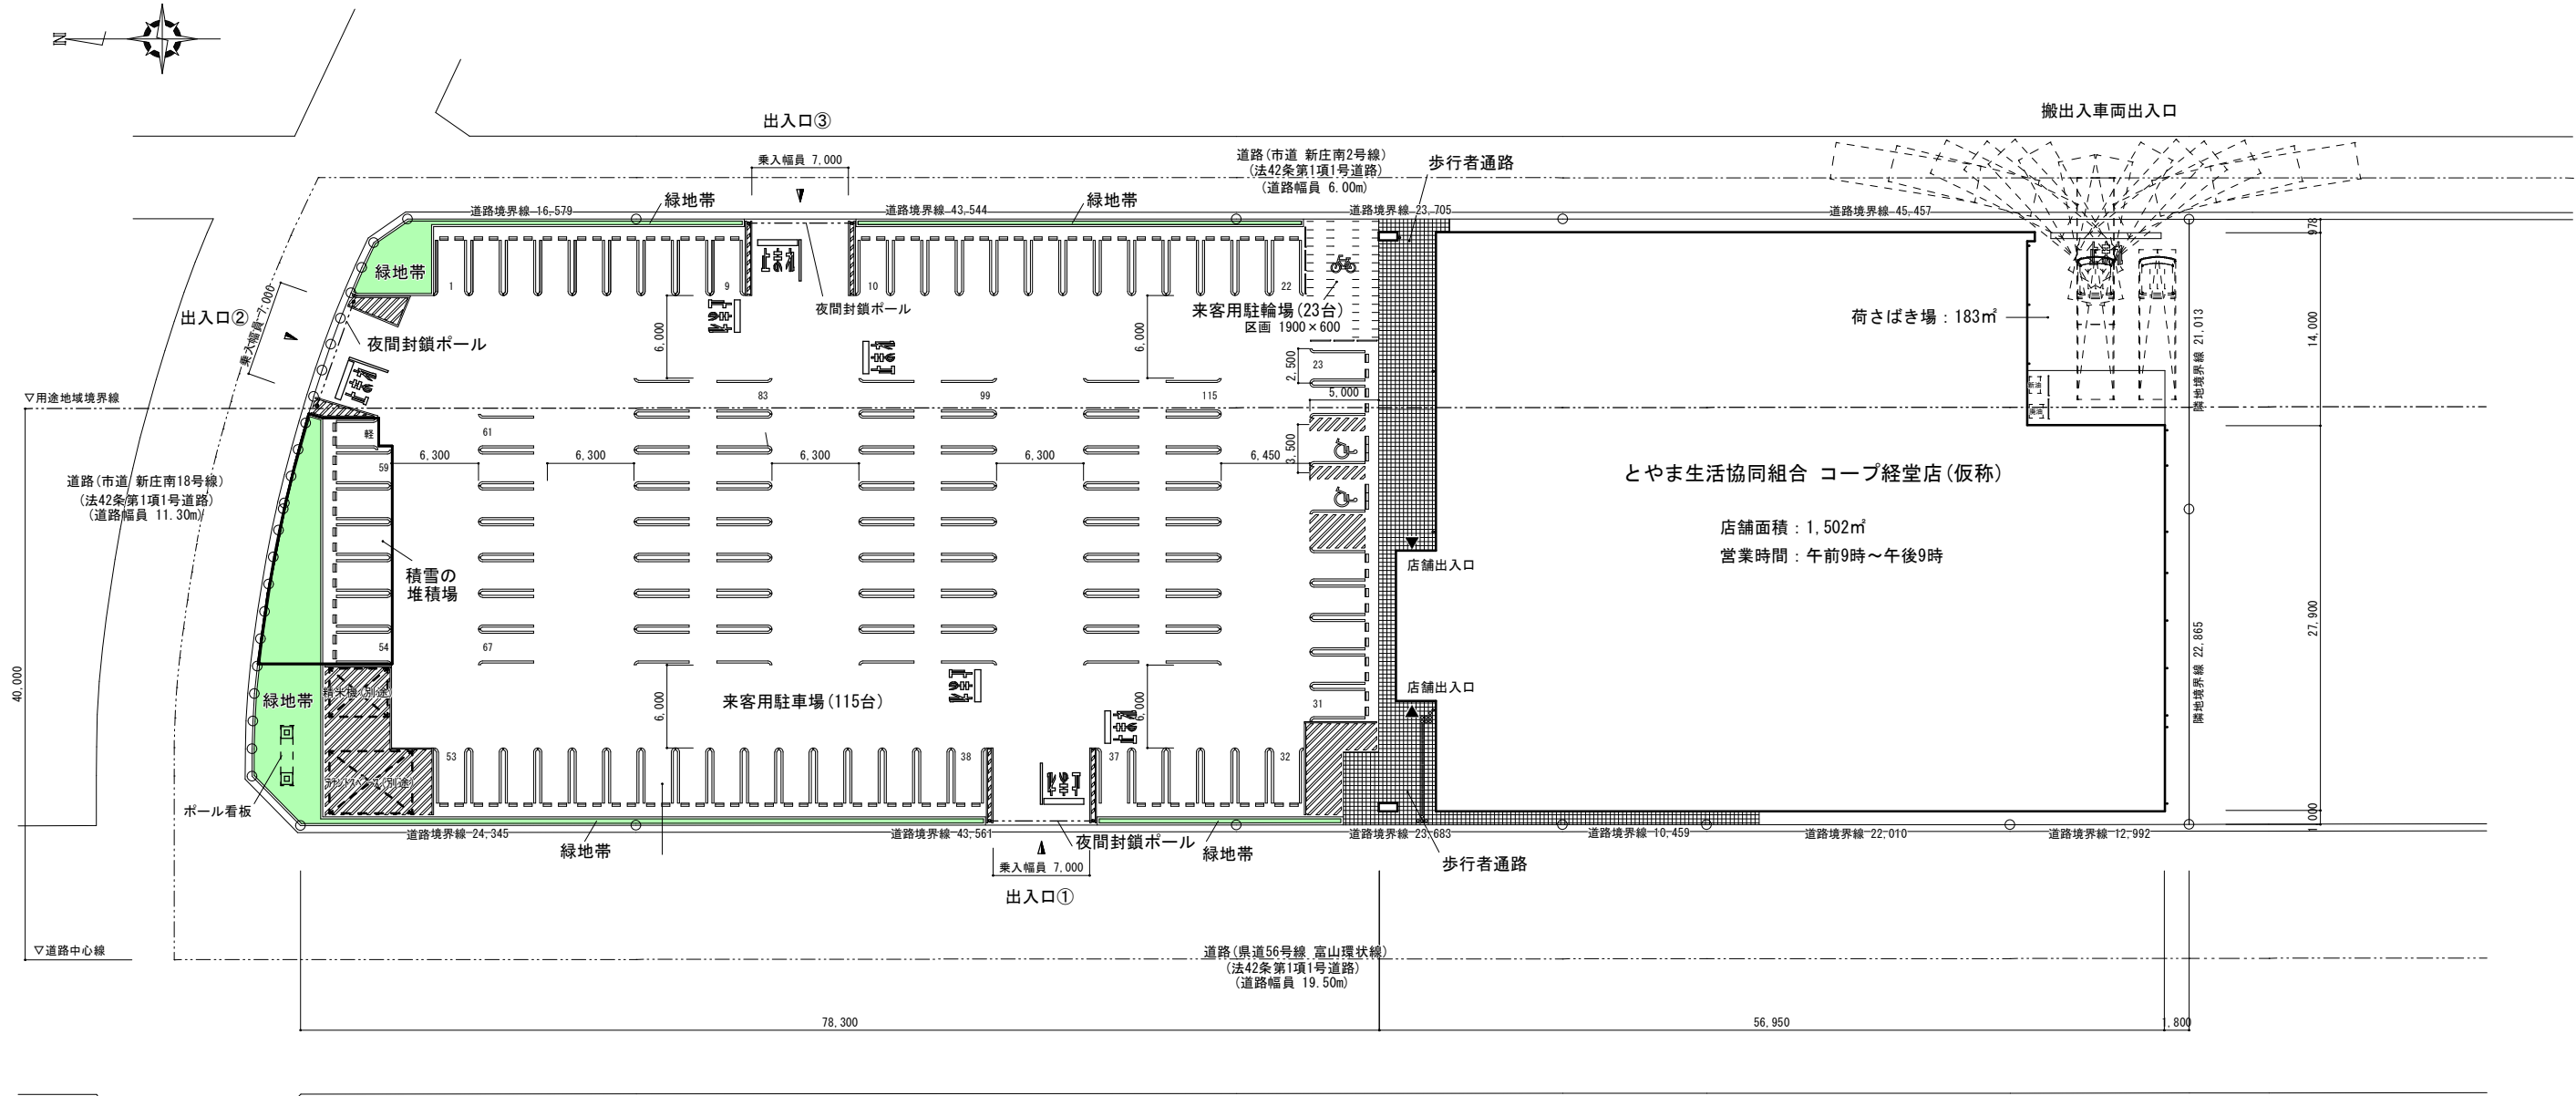



建物配置図

|           |   |                          |                 |                              |  |            |         |
|-----------|---|--------------------------|-----------------|------------------------------|--|------------|---------|
| Revisions | <div><div><div></div><div>有限会社</div><div>藤田 建築設計事務所</div><div>FUJITA ARCHITECT DESIGN OFFICE</div></div><div><div>福井県知事登録 (L) 681 号</div><div>一級建築士登録 第 318857 号</div><div>TEL (0776)-54-3684</div></div><div><div>藤田 俊則</div></div></div> | Project Title            |                 | Drawing Title                |  | Sheet No   | Correct |
|           |   | とやま生活協同組合 コープ経堂店(仮称)新築工事 |                 | 案内図・配置図                      |  | ** /       |         |
|           |   | Date                     | Drawn by        | Scale                        |  | Project No |         |
|           |   | 2024. 09                 | nishi<br>09. 09 | A1出力 S=1/250<br>A3出力 S=1/500 |  | 24F11      |         |



図面No. 4

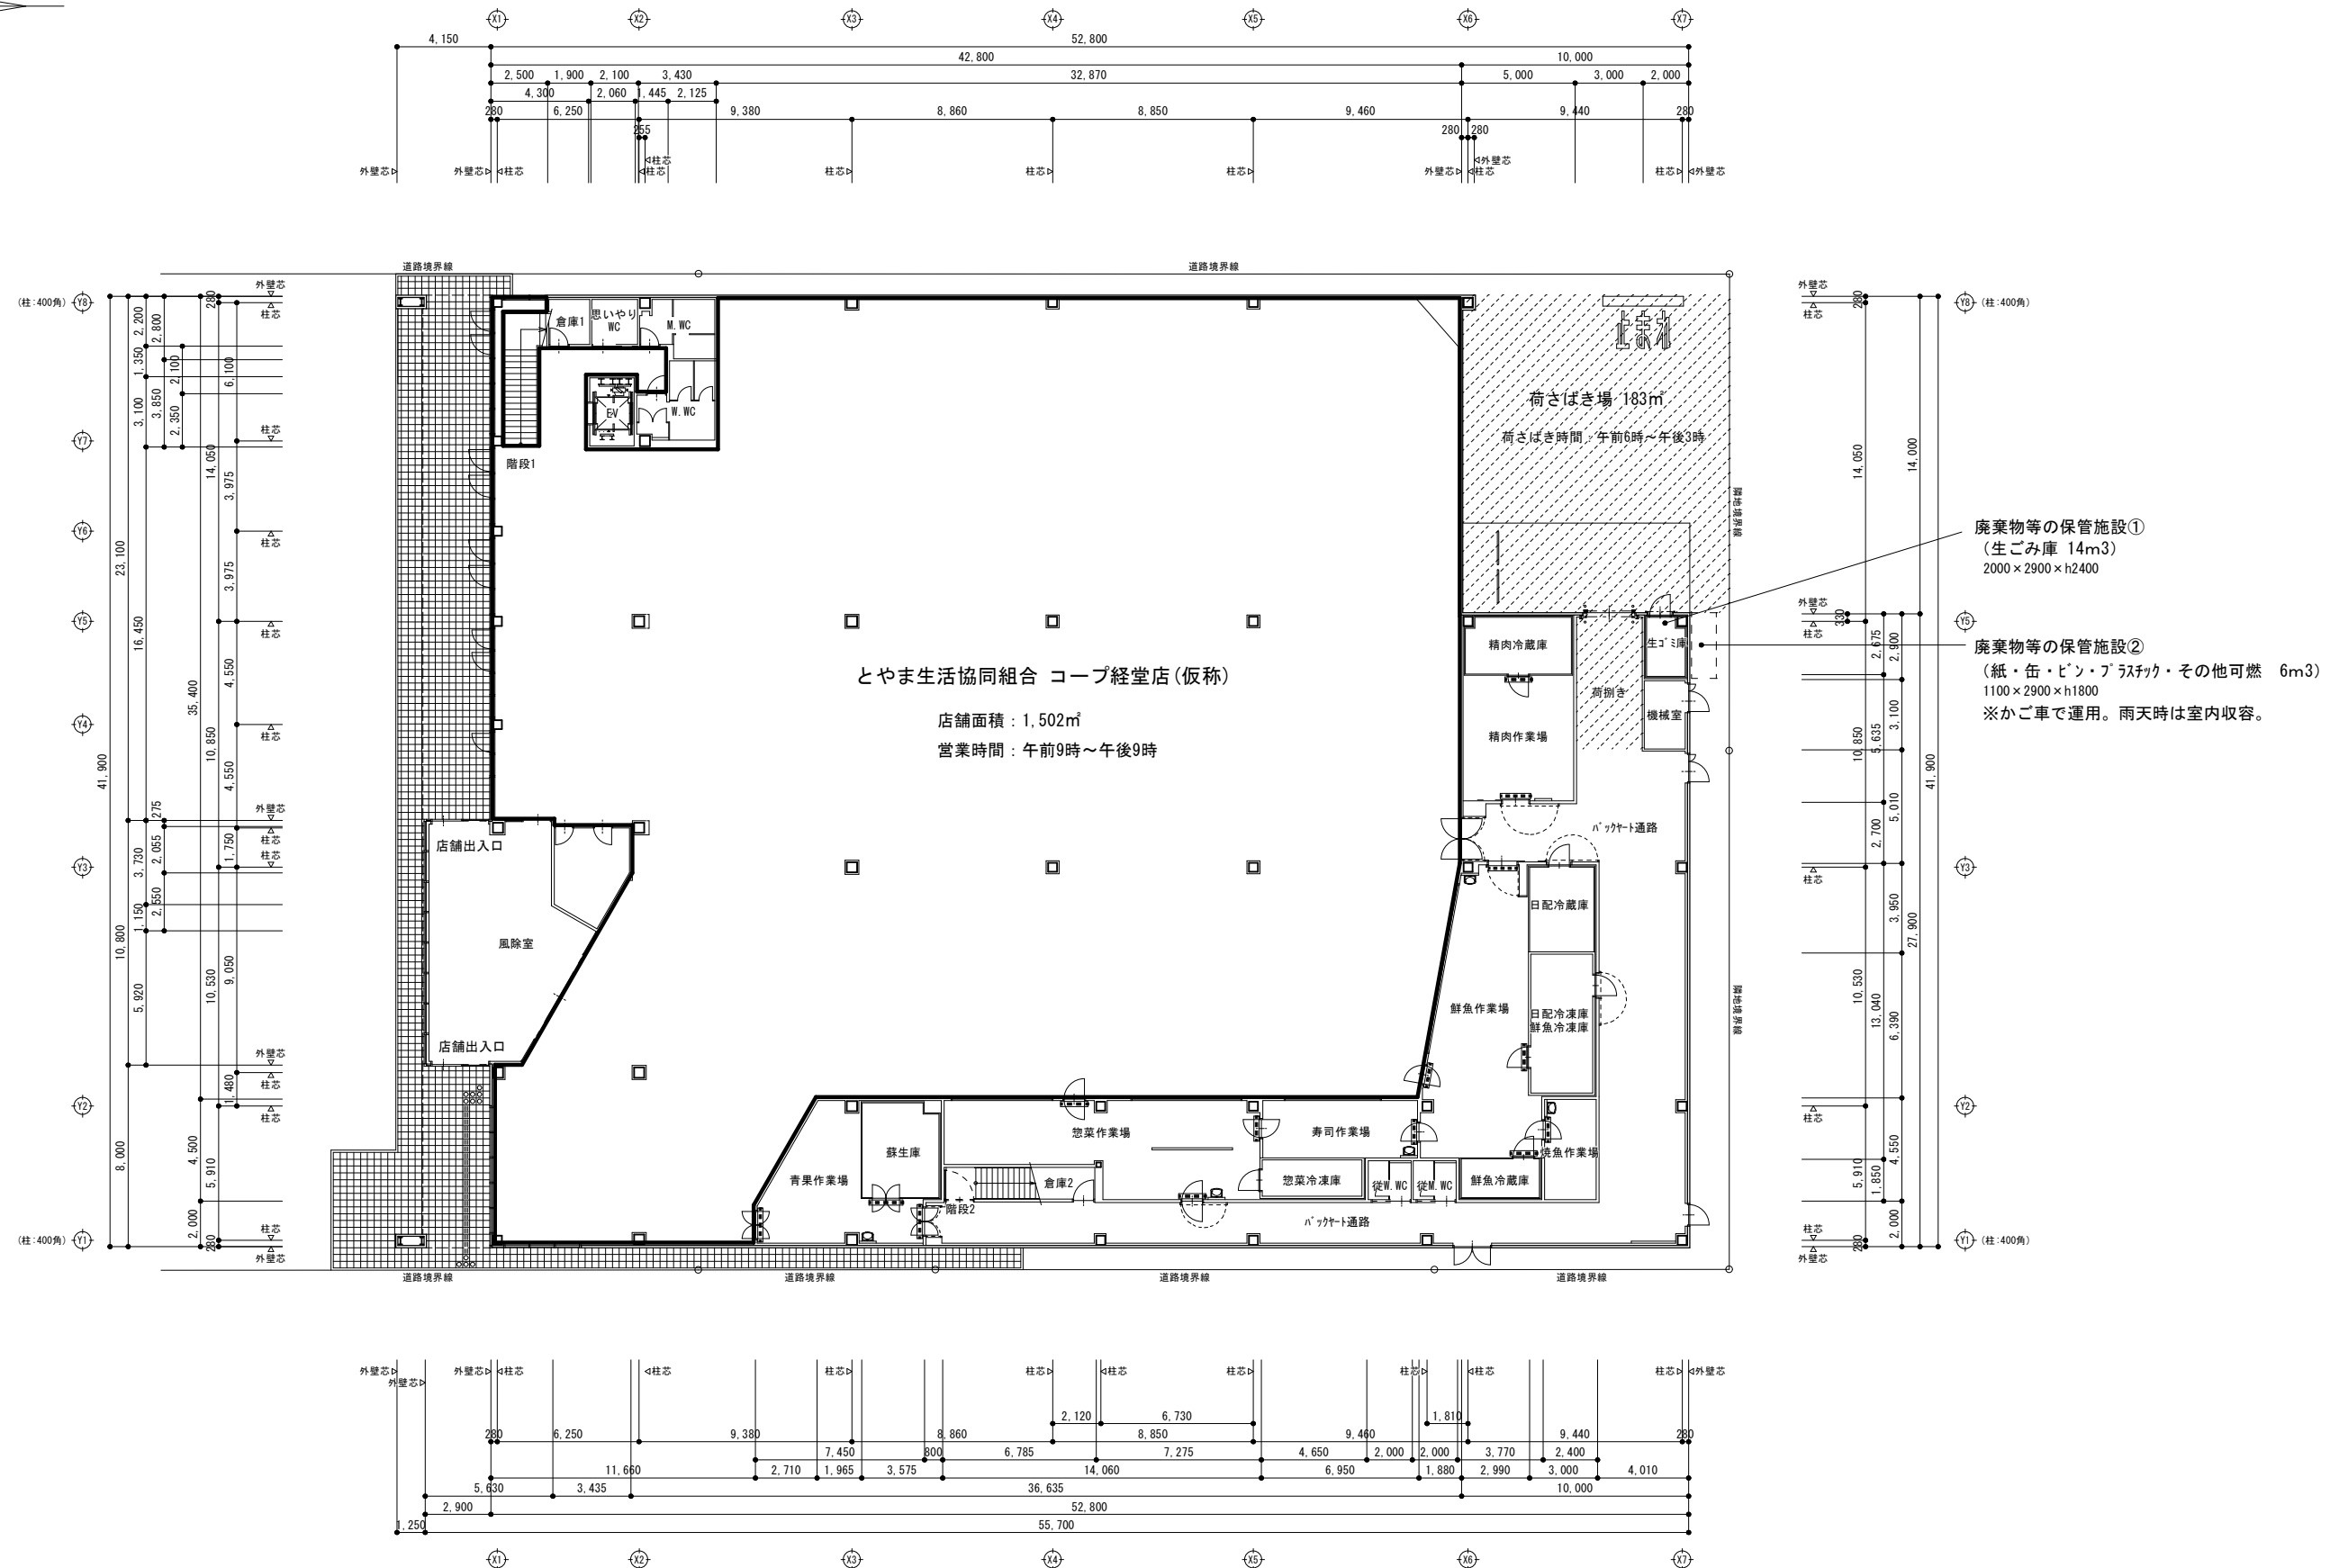

|           |  |   |                                                               |         |                                           |                             |                                       |                     |                  |                  |
|-----------|--|---|---------------------------------------------------------------|---------|-------------------------------------------|-----------------------------|---------------------------------------|---------------------|------------------|------------------|
| Revisions |  | <div></div> <div>有 限 会 社<br/>藤 田 建 築 設 計 事 務 所<br/>F U J I T A   A R C H I T E C T   D E S I G N   O F F I C E</div> | 福井県知事登録 (い) 681 号<br>一級建築士登録 第 318857 号<br>TEL (0776)-54-3684 | 藤 田 俊 則 | Project Title<br>とやま生活協同組合 コープ経営店(仮称)新築工事 |                             | Drawing Title<br>1階平面図                |                     | Sheet No<br>** / | Correct<br>----- |
|           |  |   |                                                               |         | Date<br>2024. 09                          | Drawn by<br>nishi<br>09. 19 | Scale<br>A1出力 S=1/150<br>A3出力 S=1/300 | Project No<br>24F11 |                  |                  |
|           |  |   |                                                               |         |                                           |                             |                                       |                     |                  |                  |

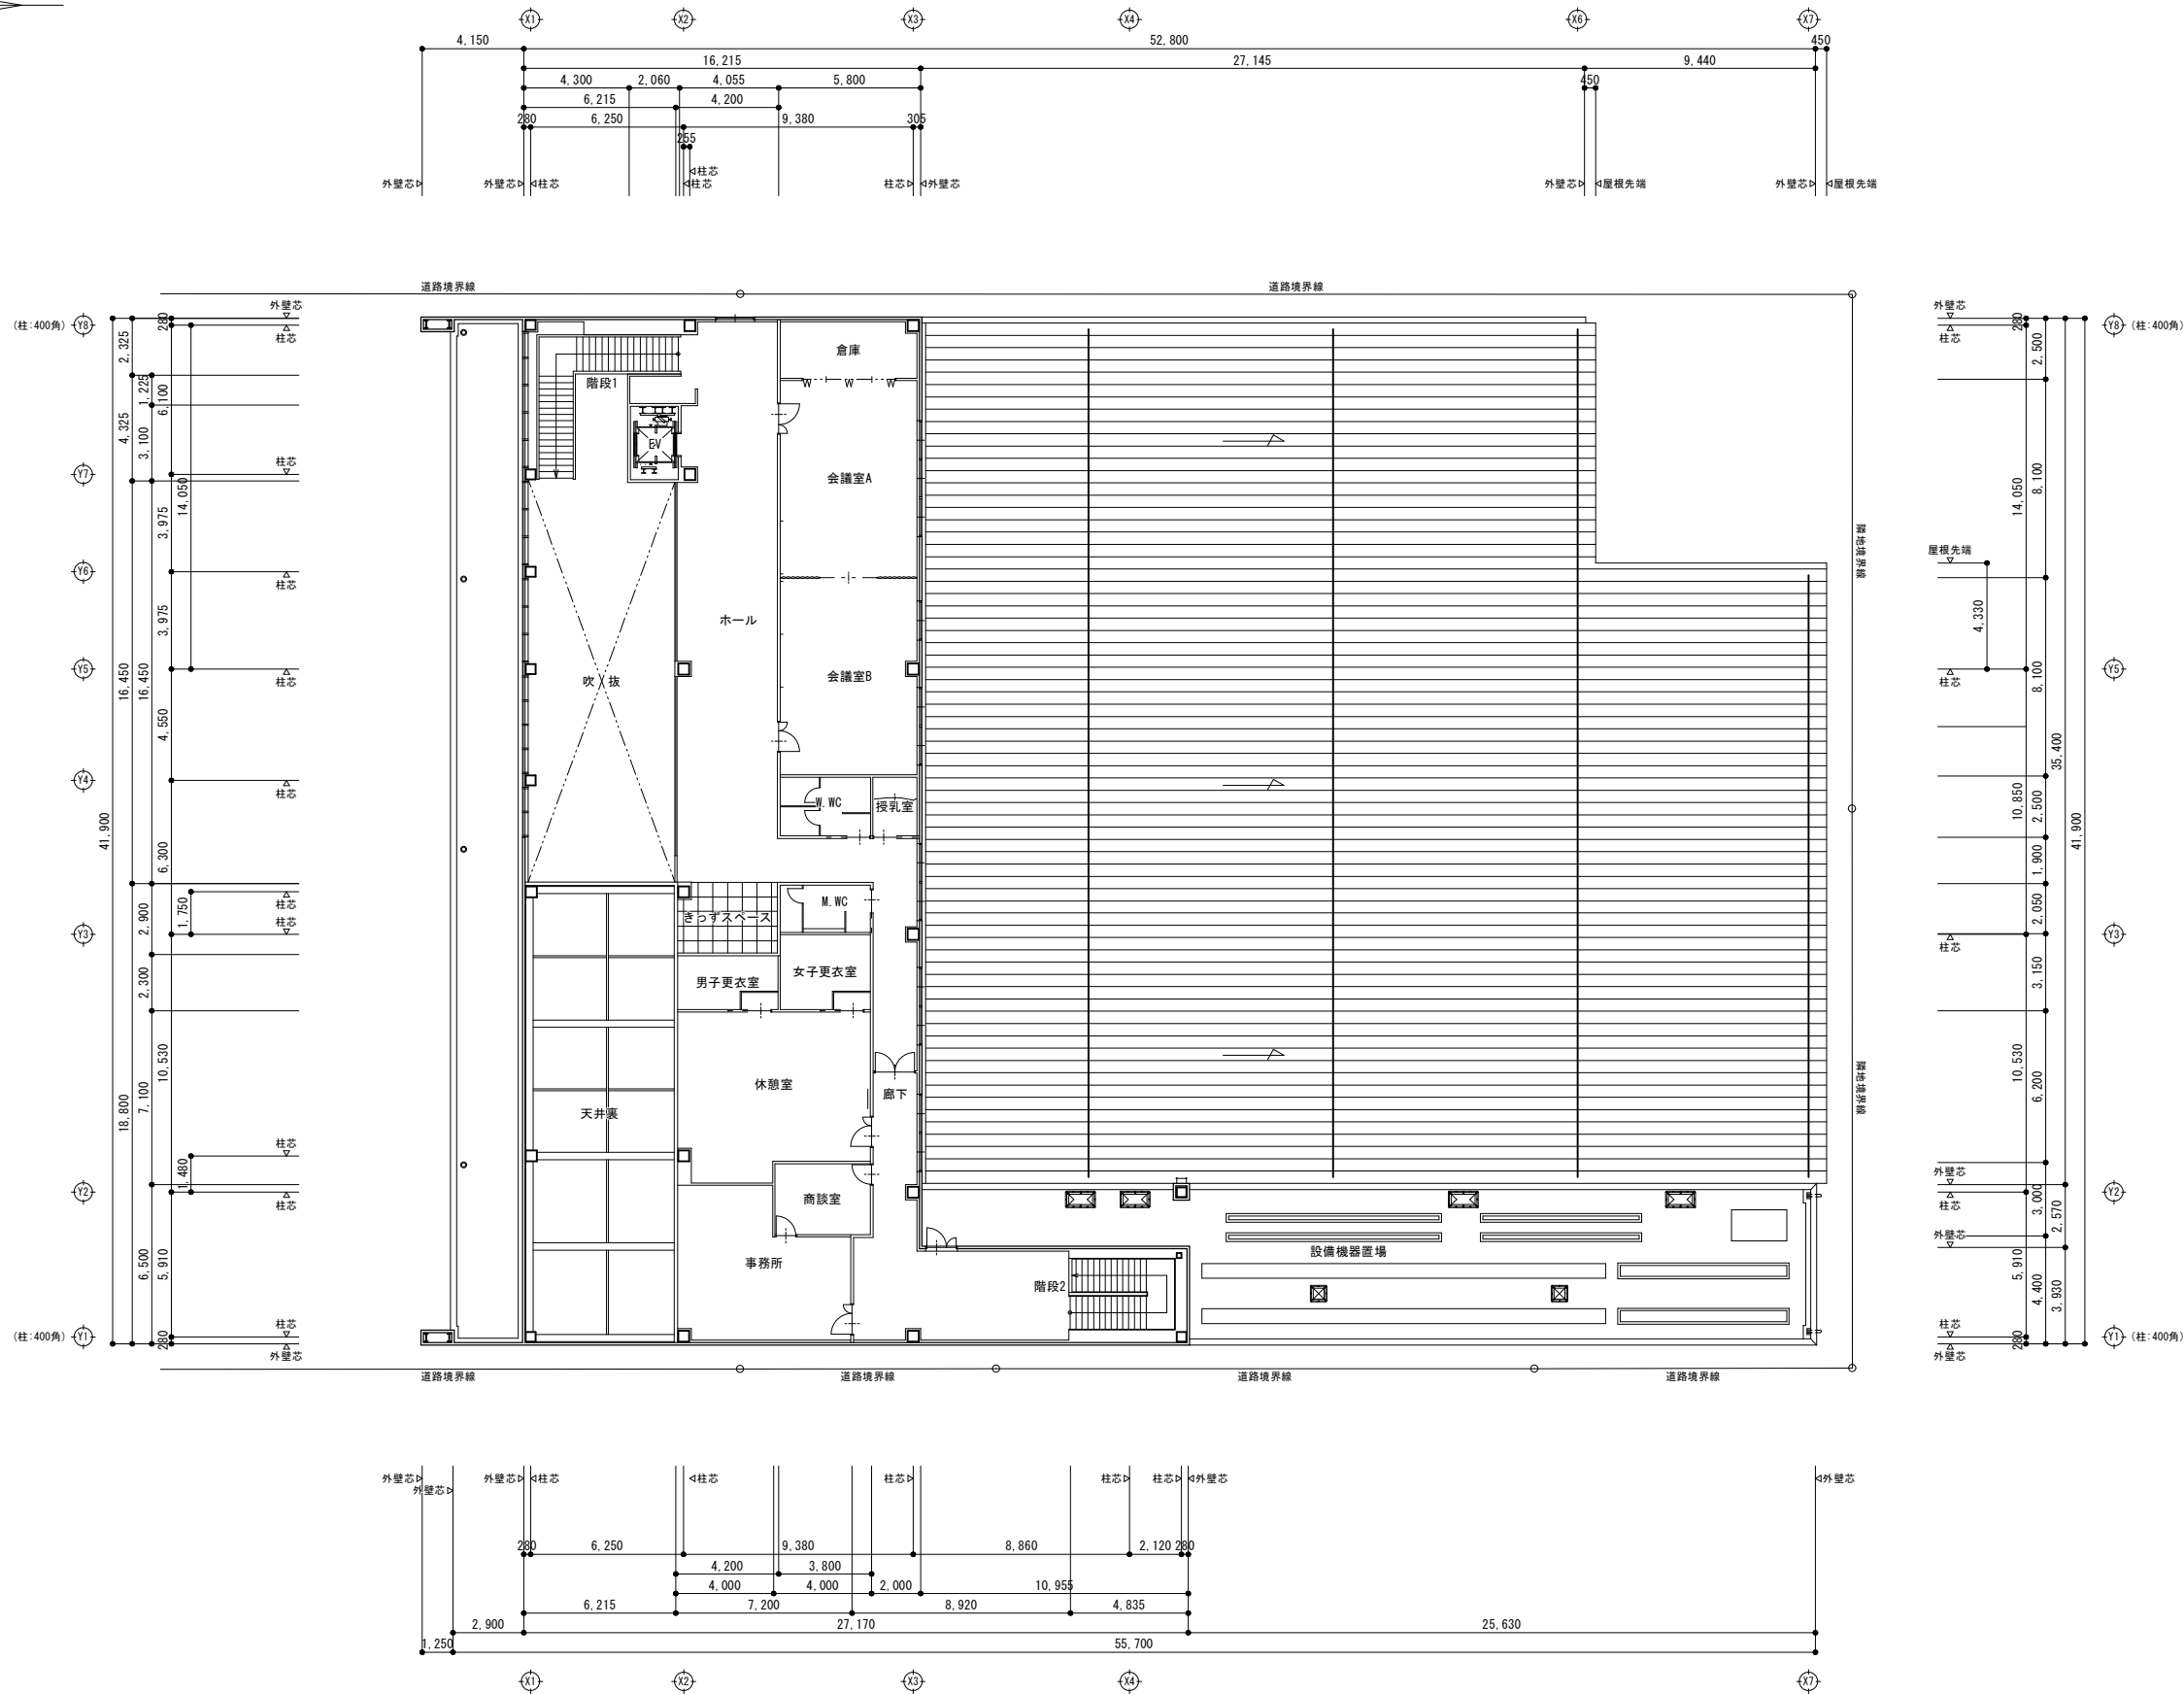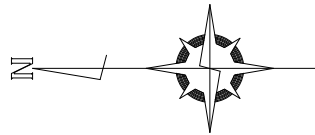

|           |   |  |             |  |                              |  |               |  |          |         |
|-----------|---|--|-------------|--|------------------------------|--|---------------|--|----------|---------|
| Revisions | <div><div><div></div><div>有限会社</div><div>藤田 建築設計事務所</div><div>FUJITA ARCHITECT DESIGN OFFICE</div></div><div><div>福井県知事登録 (イ) 681 号</div><div>一級建築士登録 第 318857 号</div><div>TEL (0776)-54-3684</div><div>藤田 俊則</div></div></div> |  |             |  | Project Title                |  | Drawing Title |  | Sheet No | Correct |
|           |   |  |             |  | とやま生活協同組合 コープ経営店(仮称)新築工事     |  | 2階平面図         |  | ** /     |         |
|           | Date   |  | Drawn by    |  | Scale                        |  | Project No    |  |          |         |
|           | 2024. 09   |  | nishi 09.25 |  | A1出力 S=1/150<br>A3出力 S=1/300 |  | 24F11         |  |          |         |

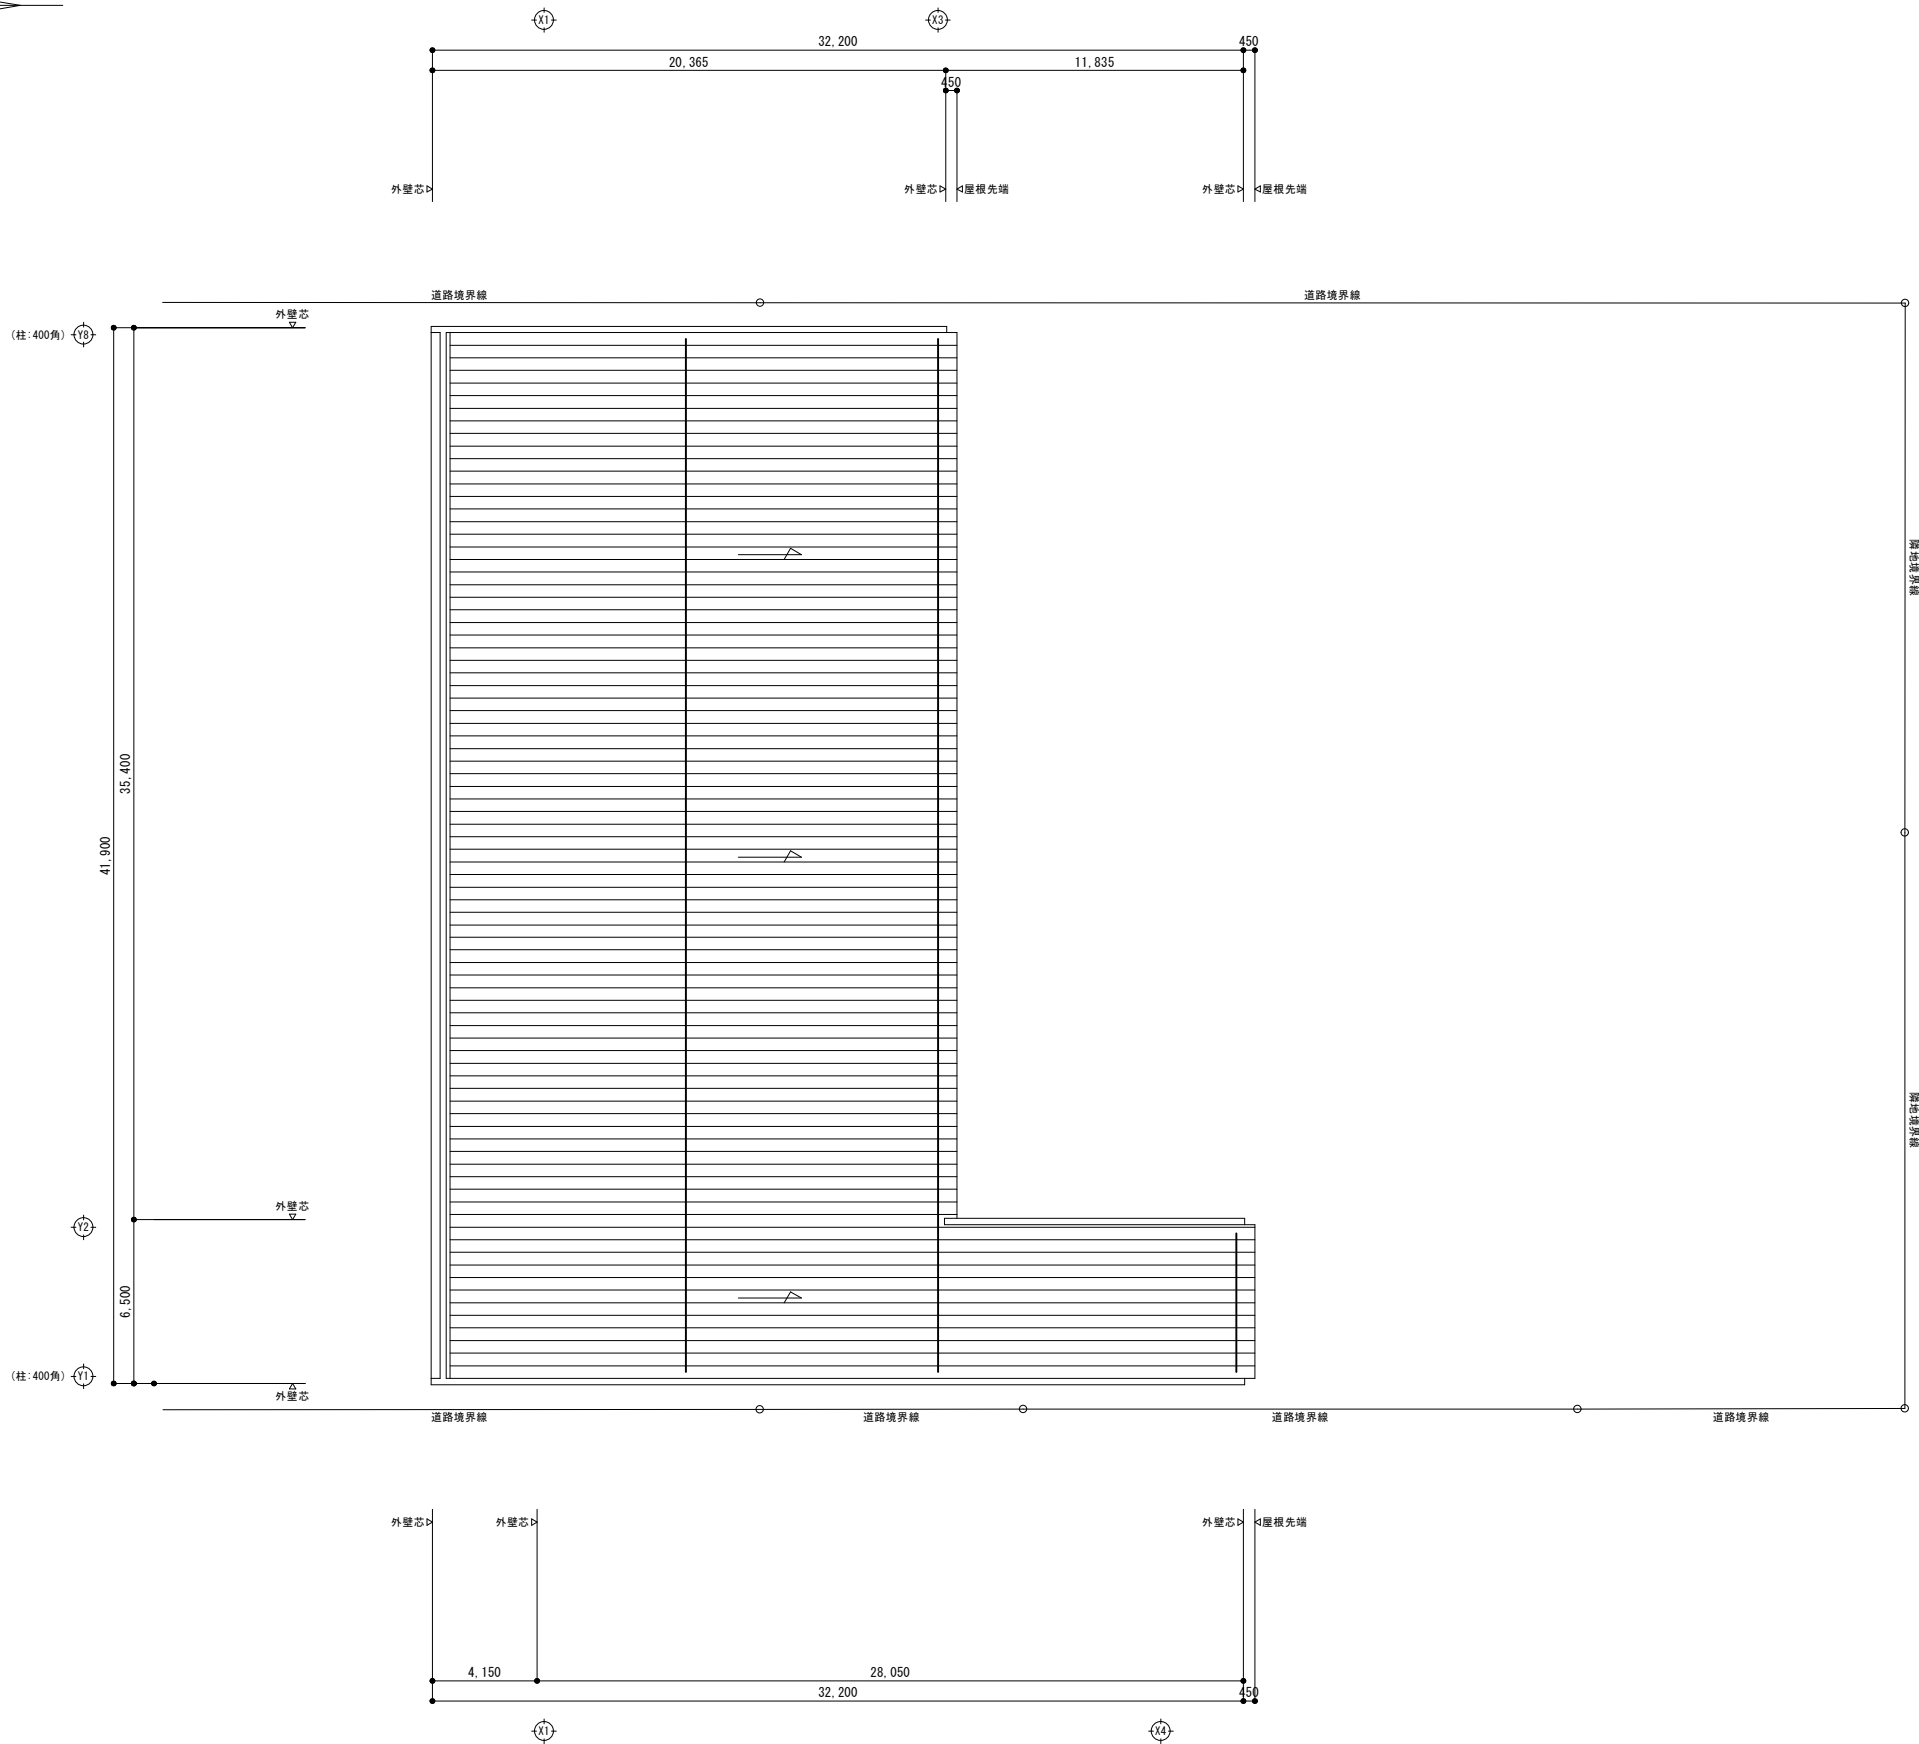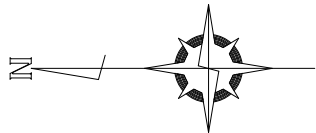

| Revisions |
|-----------|
|           |
|           |
|           |
|           |
|           |

|   |                                           |                            |                                       |  |                     |                                    |
|---|-------------------------------------------|----------------------------|---------------------------------------|--|---------------------|------------------------------------|
| <div> 有限会社<br/>藤田建築設計事務所<br/>FUJITA ARCHITECT DESIGN OFFICE</div> | Project Title<br>とやま生活協同組合 コープ経堂店(仮称)新築工事 |                            | Drawing Title<br>屋根伏図                 |  | Sheet No<br>** /    | Correct<br>-----<br>-----<br>----- |
|   | Date<br>2024. 09                          | Drawn by<br>nishi<br>08.23 | Scale<br>A1出力 S=1/150<br>A3出力 S=1/300 |  | Project No<br>24F11 |                                    |





とやま生活協同組合 コープ経堂店(仮称) 建物完成予想図