

米島(北)

中越パルプ工業㈱
従業員専用駐車場

米島

415

中越パルプ工業㈱
高岡本社

- 入場(来客車両)
- 出場(来客車両)
- 入場(搬入車両)
- 出場(搬入車両)

周辺見取図 1/1,500

計画地

大阪屋ショップ
万葉店

万葉店
スギナック

米島
公民館

ドラッグストアコスモス米島店

中越パルプ工業㈱
駐車場

Coco米島

コーポ米島

㈱エフアンドエム

FHENIX JAPAN

NTコーポレーション太陽光発電所


米島墓地

米島墓地
車中泊専用駐車場

主要地方道高岡環状線

主要地方道高岡環状線

主要地方道大木港線

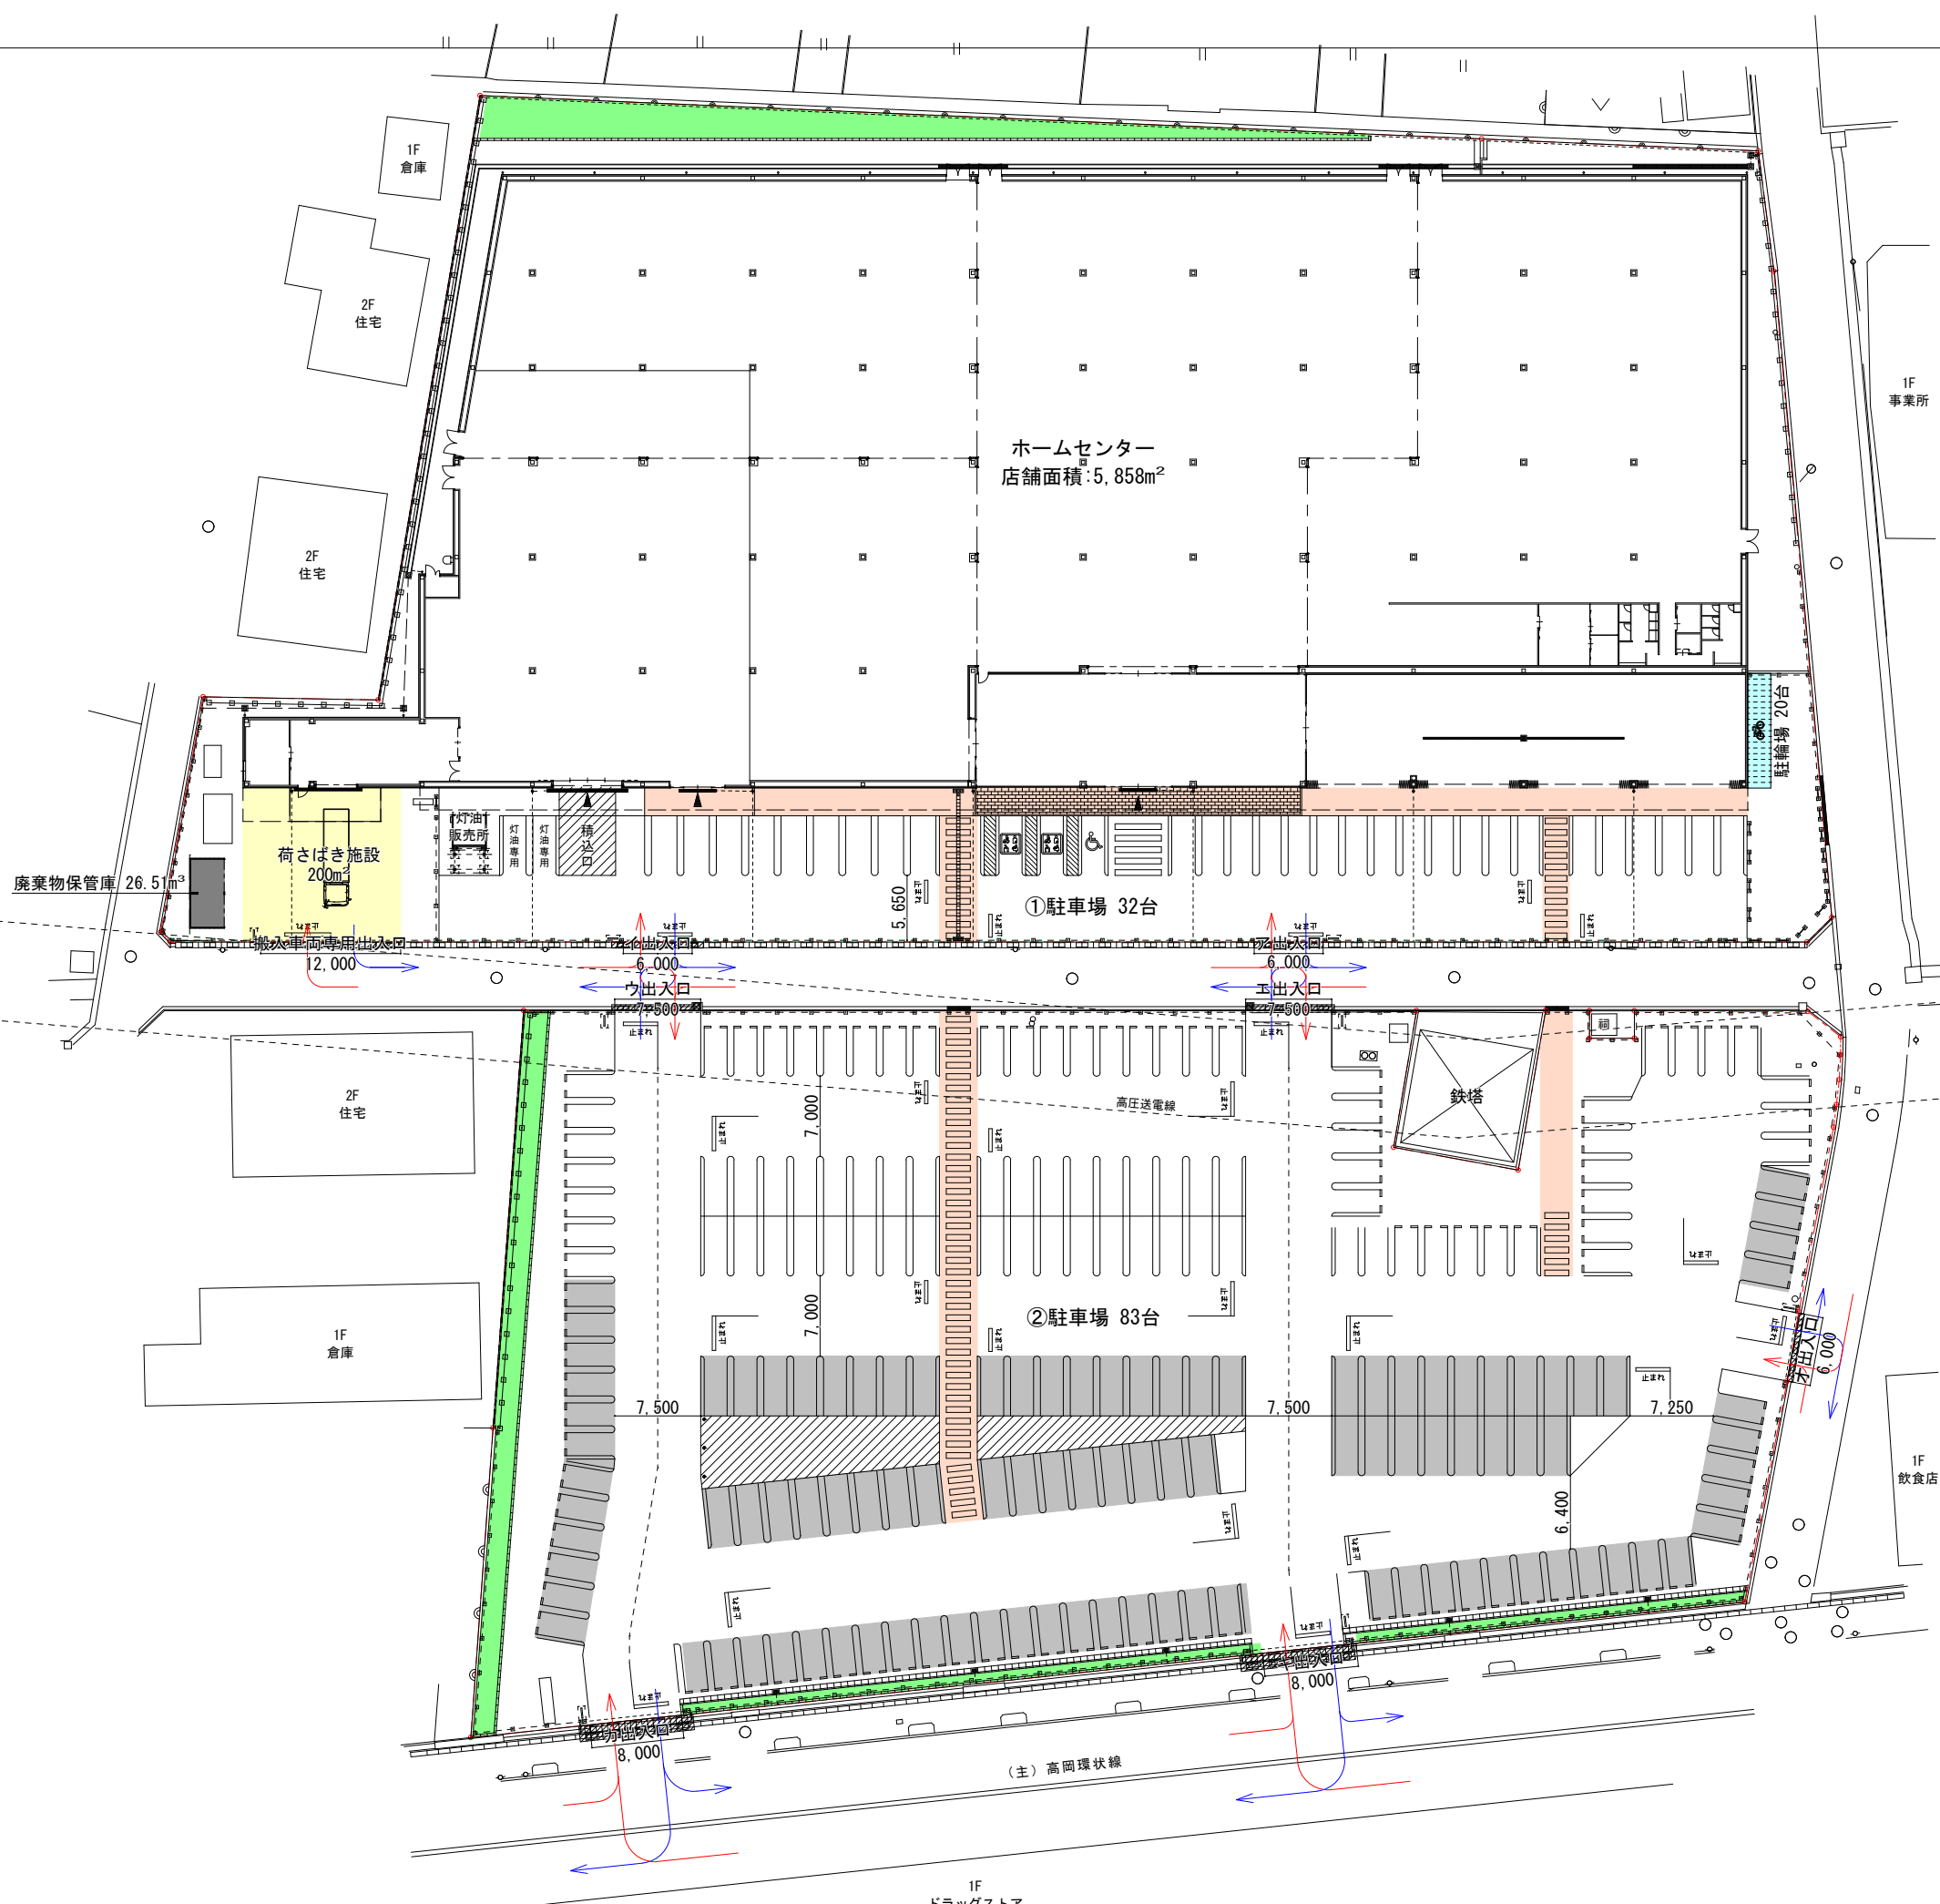


- 荷さばき施設: 200m²
- 駐輪場: 20台
- 廃棄物保管庫: 26.51m³
- 従業員・臨時駐車場: 102台
- 歩行者通路
- 緑地

(仮称)ナフコ高岡店

建物配置図 1/600

1F
ドラッグストア

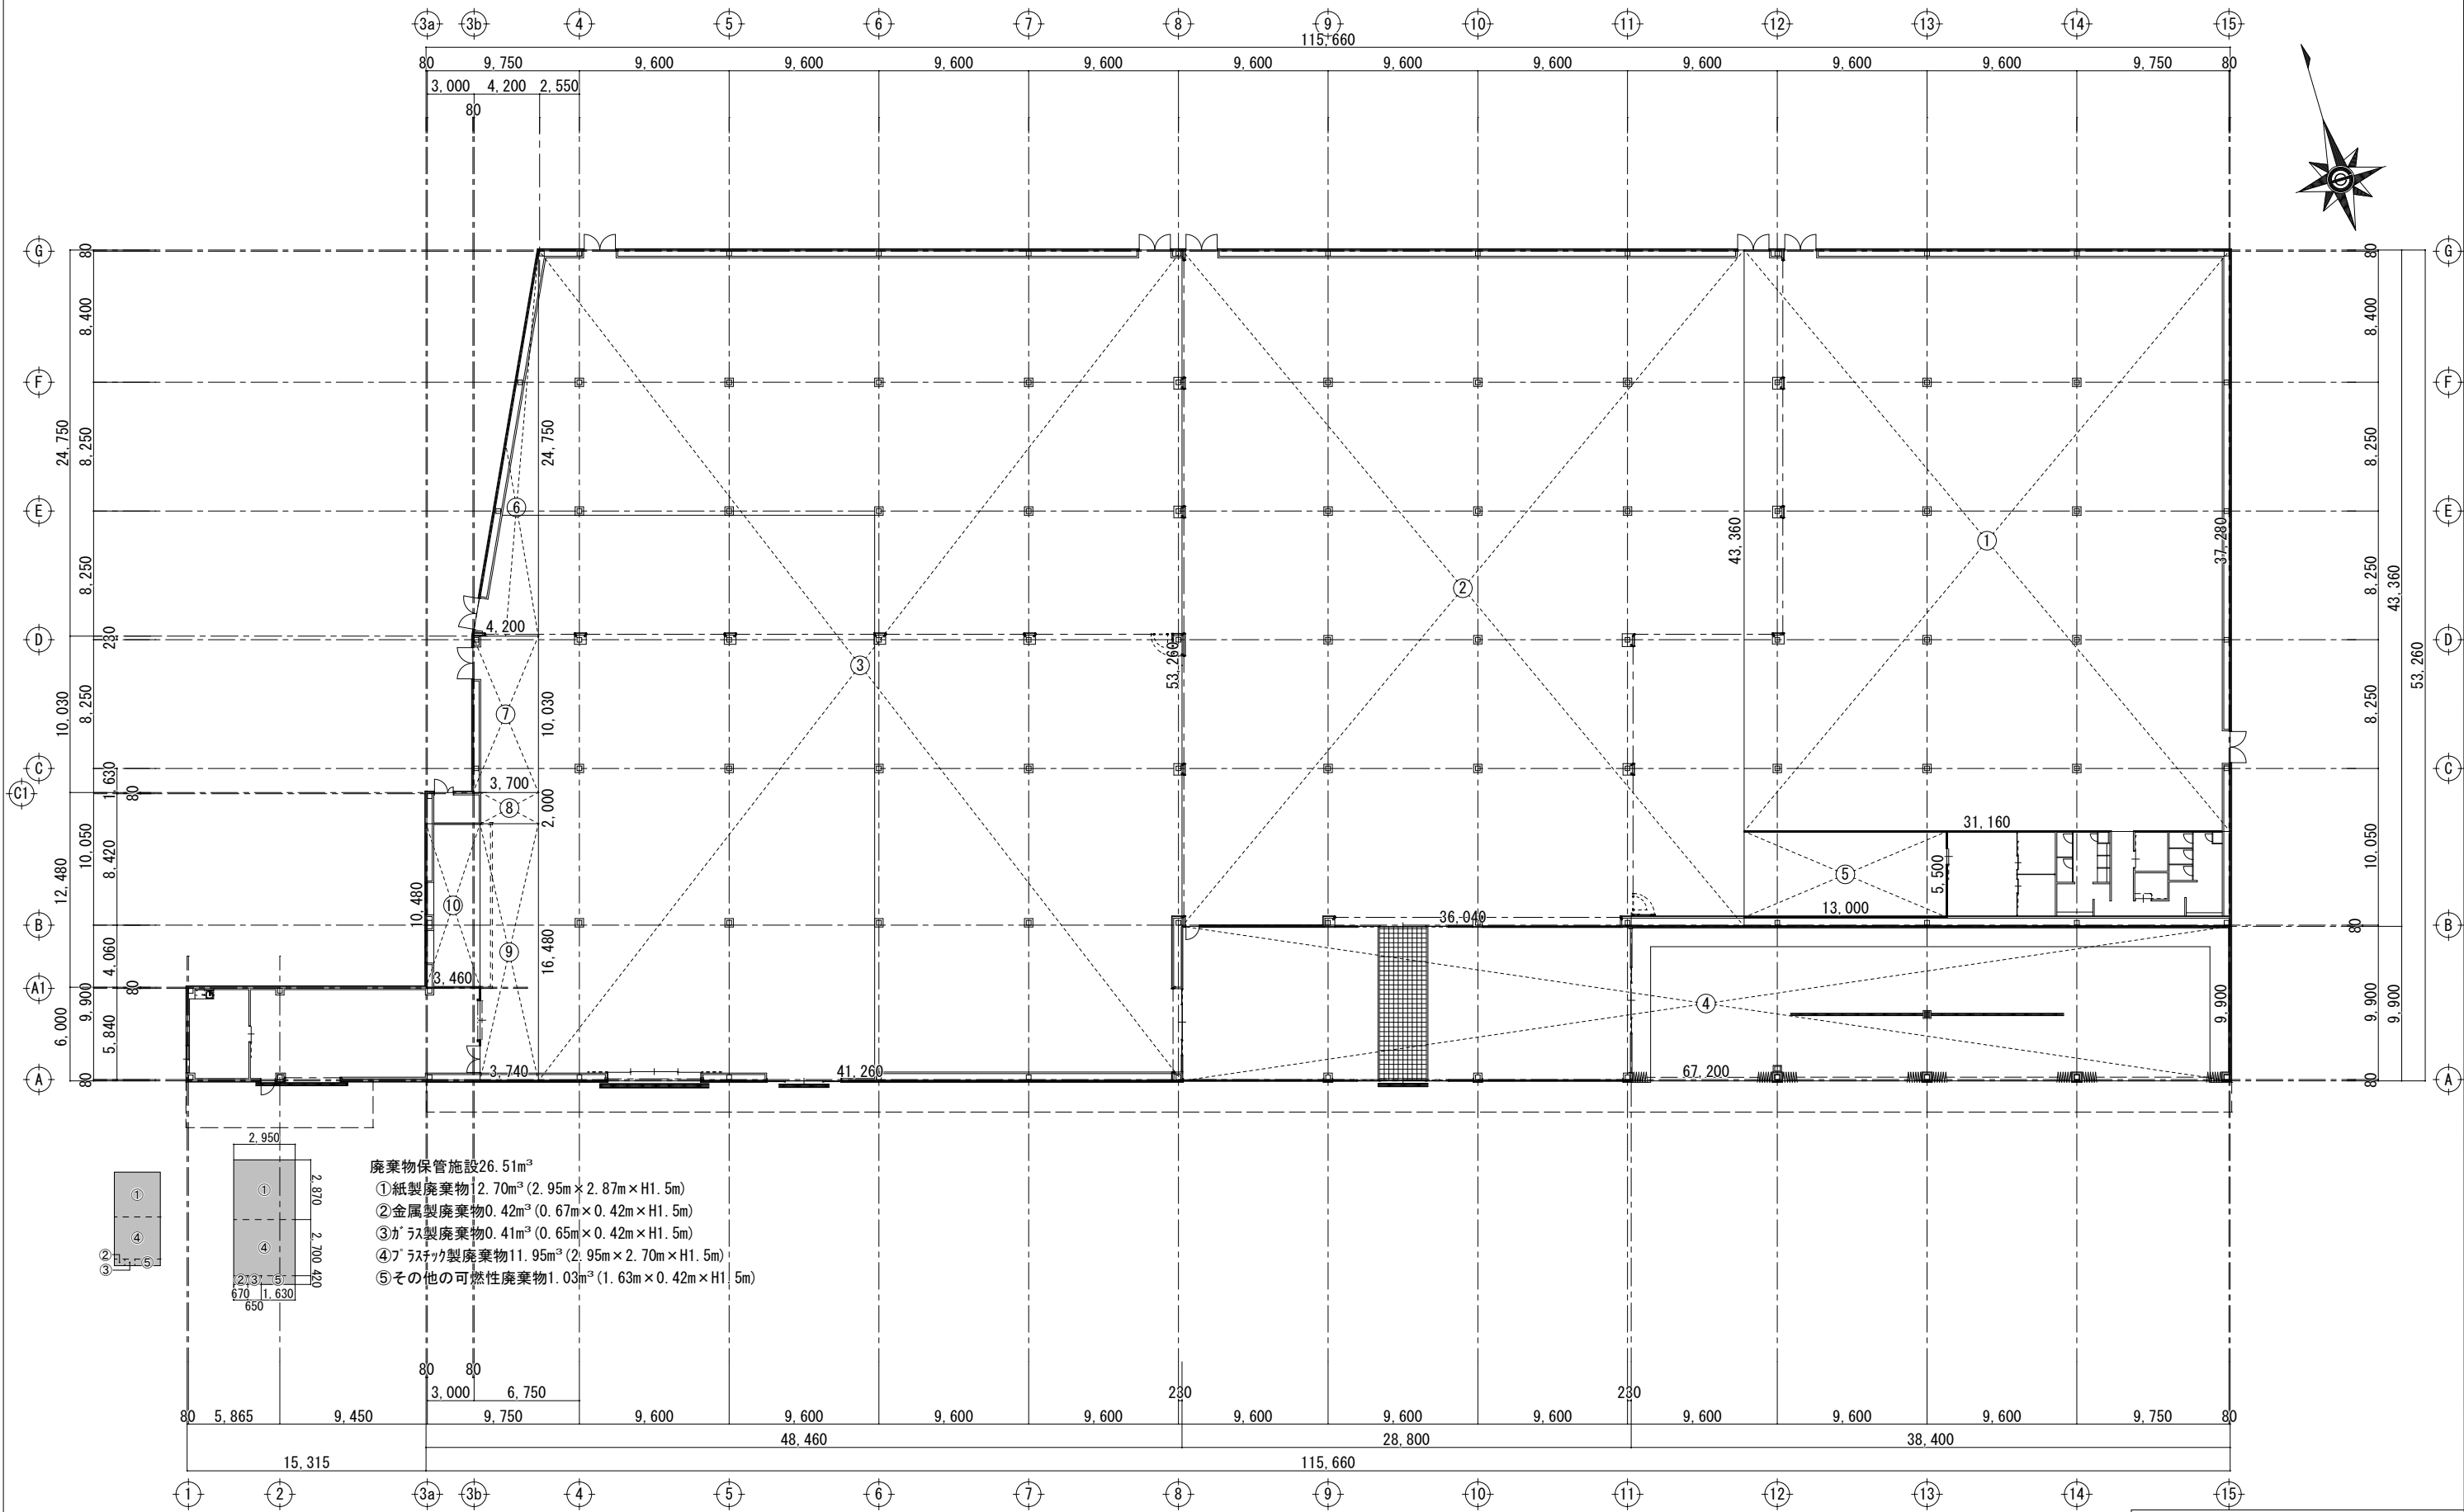

(仮称) ナフコ高岡店


1階平面図 1/400



- 等価騒音レベル予測点 (A～G)
- ▲ 騒音レベル最大値予測点 (a～d)
- 空調室外機 (No. 1～No. 37)
- キッチン (No. 71)
- 排気口 (No. 41～No. 62)
- 来店車両走行音源 (P-1～P-25)
- 荷さばき・廃棄物収集車両走行音源 (T-1～T-3)
- 荷さばき・廃棄物収集作業音源 (N-1)

原点

(主) 高岡環状線

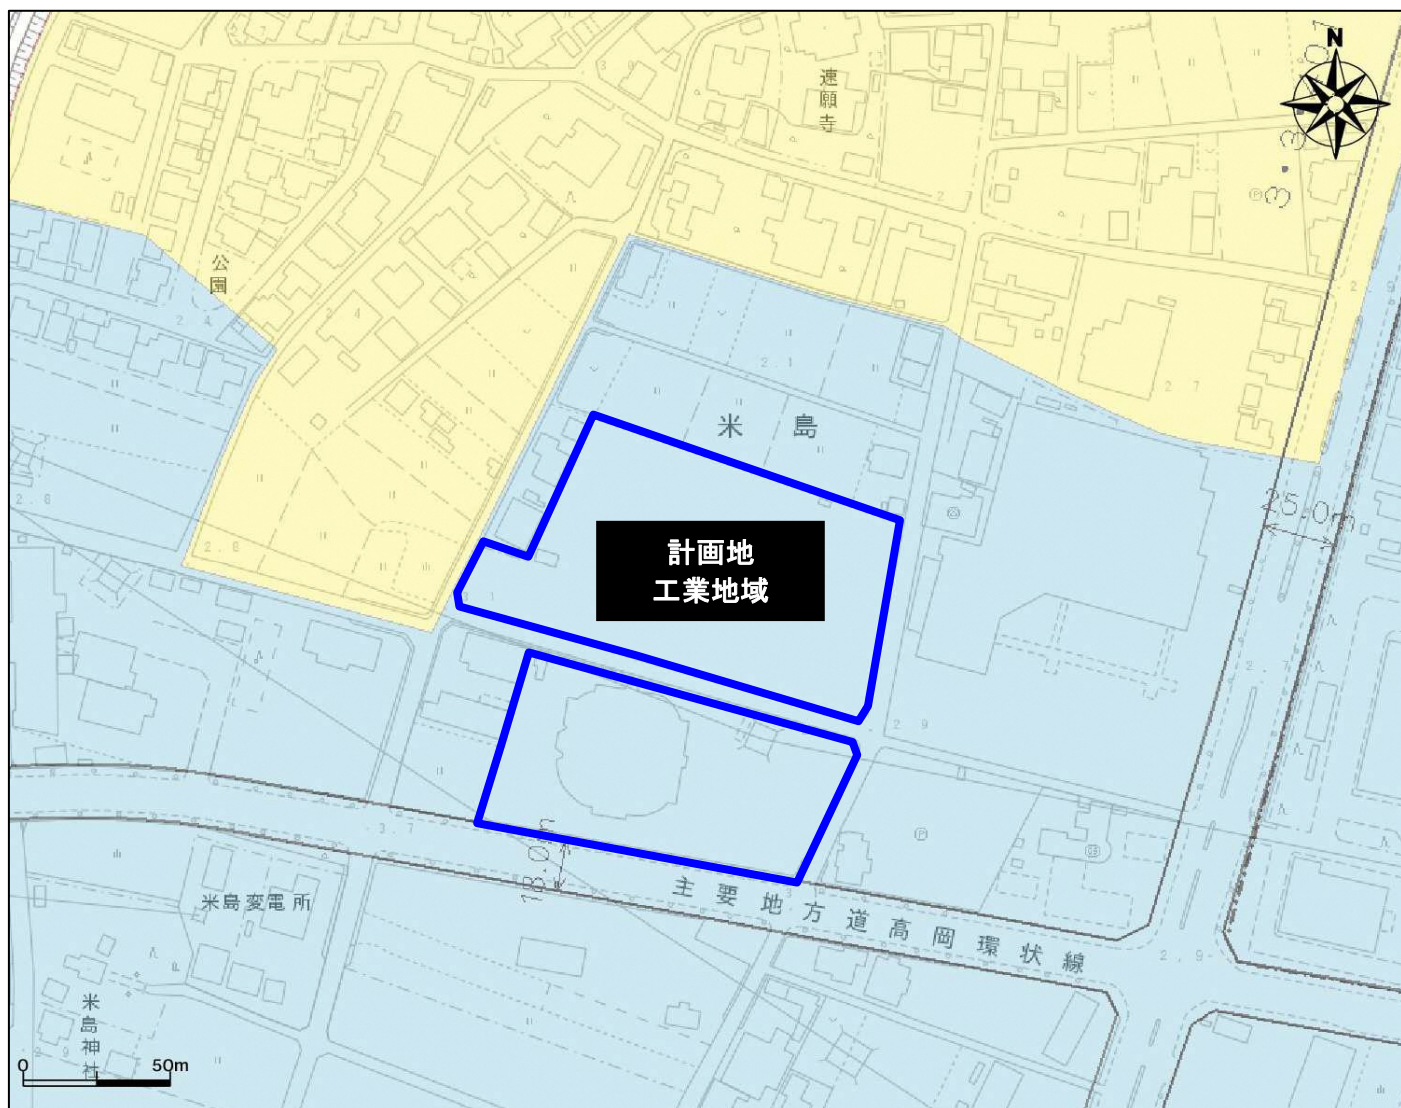

用途地域	
	第一種低層住居専用地域
	第二種低層住居専用地域
	第一種中高層住居専用地域
	第二種中高層住居専用地域
	第一種住居地域
	第二種住居地域
	田園住居地域
	準住居地域
	近隣商業地域
	商業地域
	準工業地域
	工業地域
	工業専用地域