

富山県空港スポーツ緑地インクルーシブひろばトイレ

---


会議資料 2024.03




附近見取図



富山県空港スポーツ緑地案内図

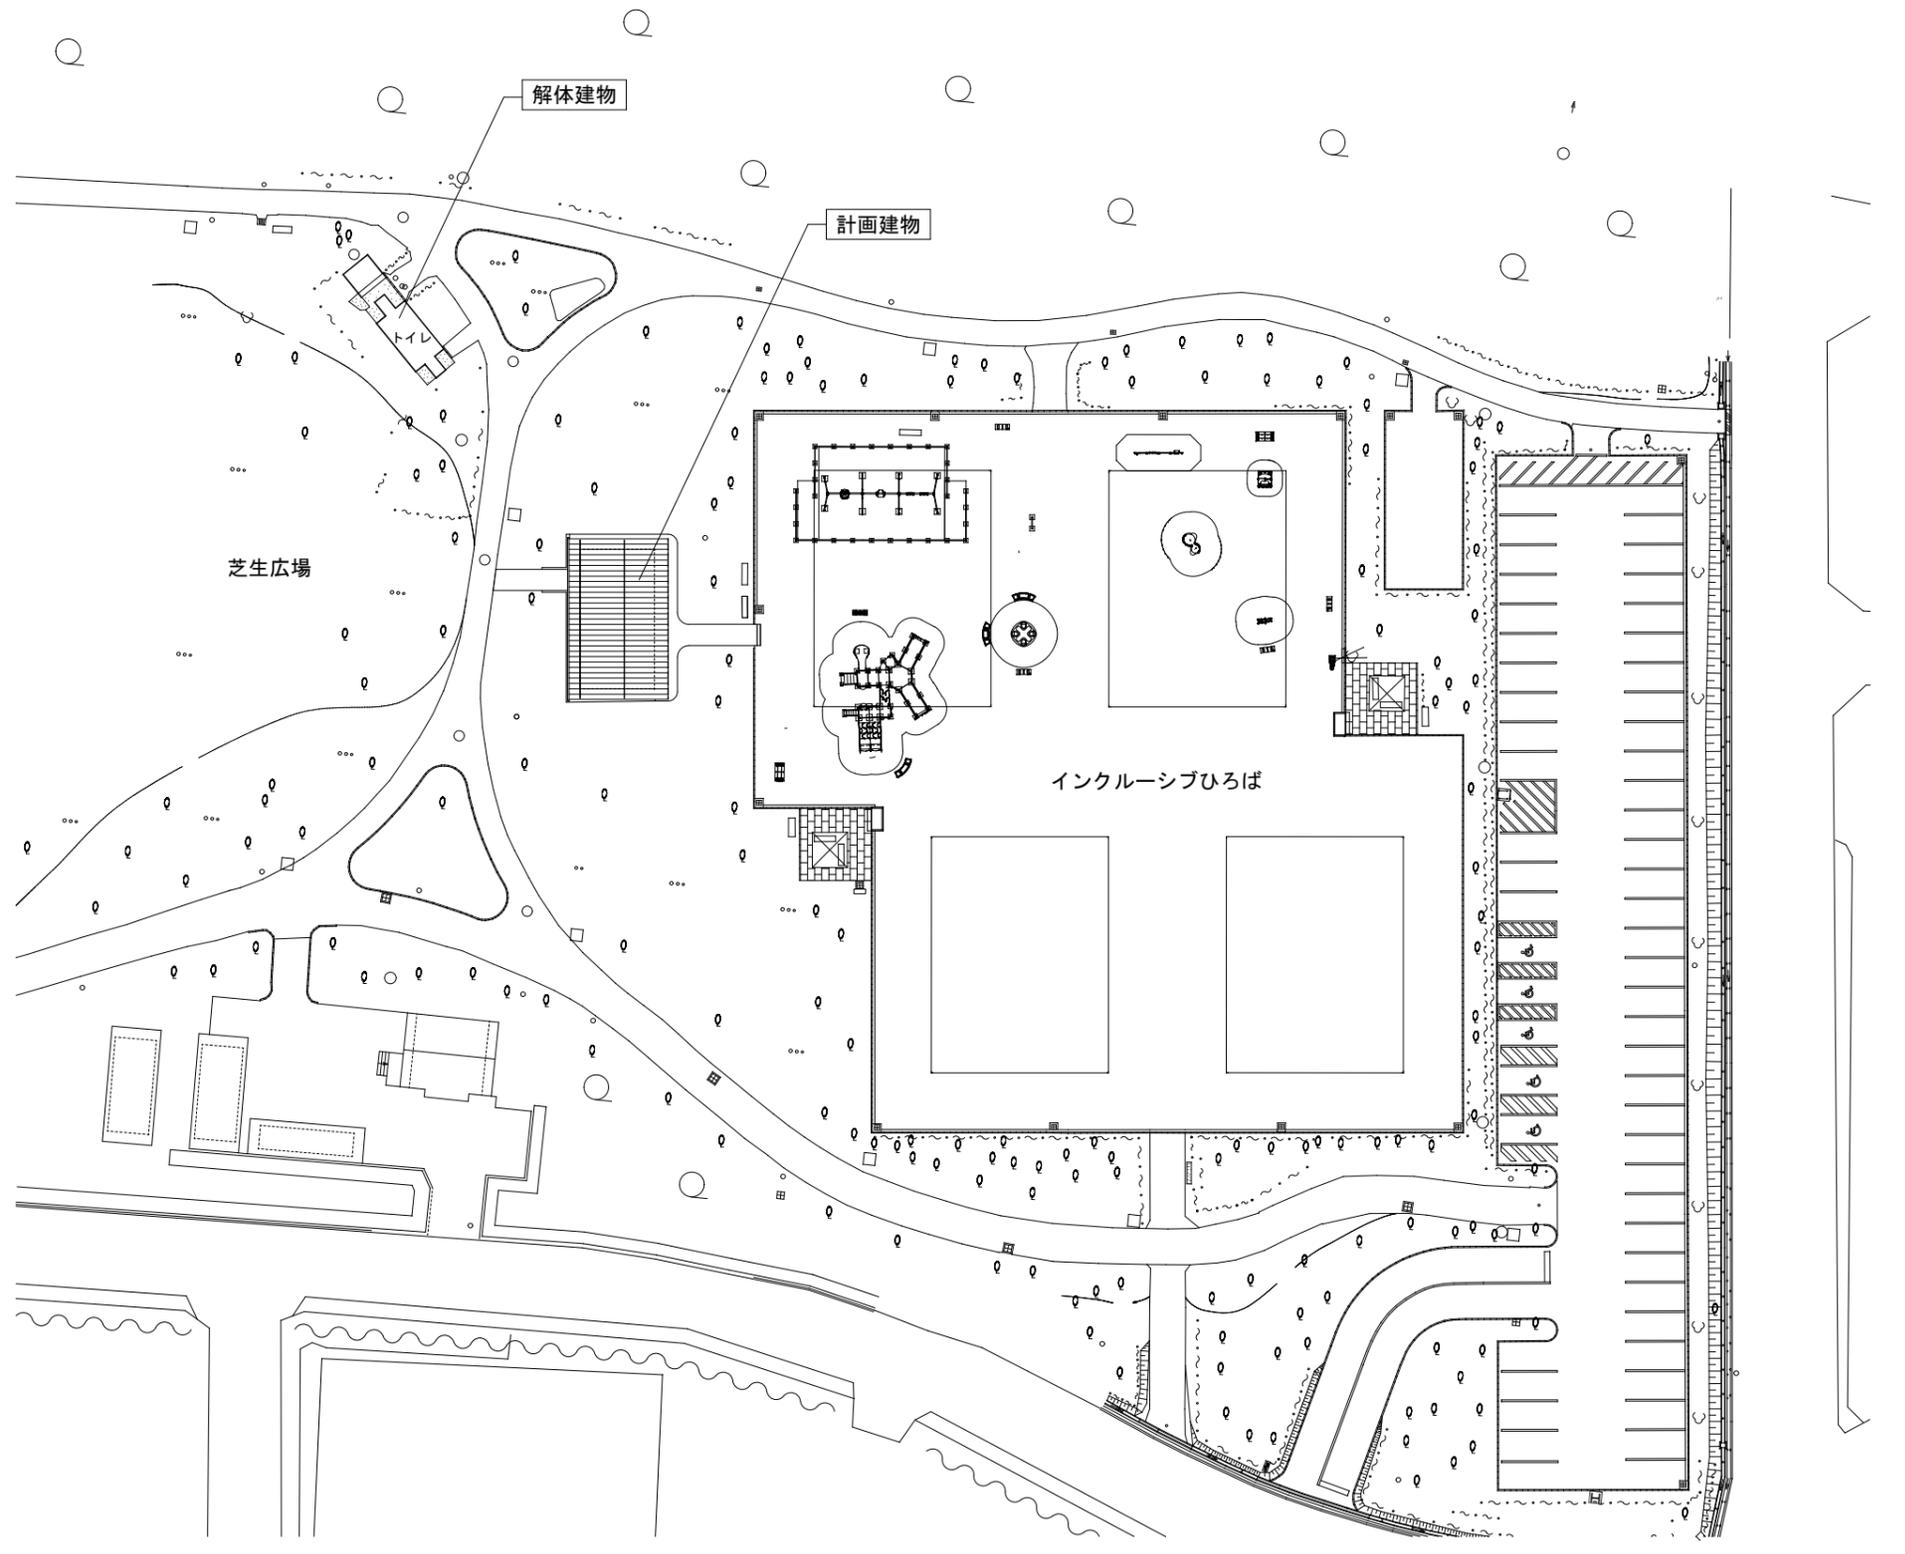

全体配置図 S=1:600 (A3)

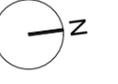



休憩スペース



カームダウンスペース



子供用手洗い



自動販売機



ゴミ箱

その他ピクトサイン

男子トイレ




女子トイレ




バリアフリースペース




アプローチ  
ゴムチップ舗装

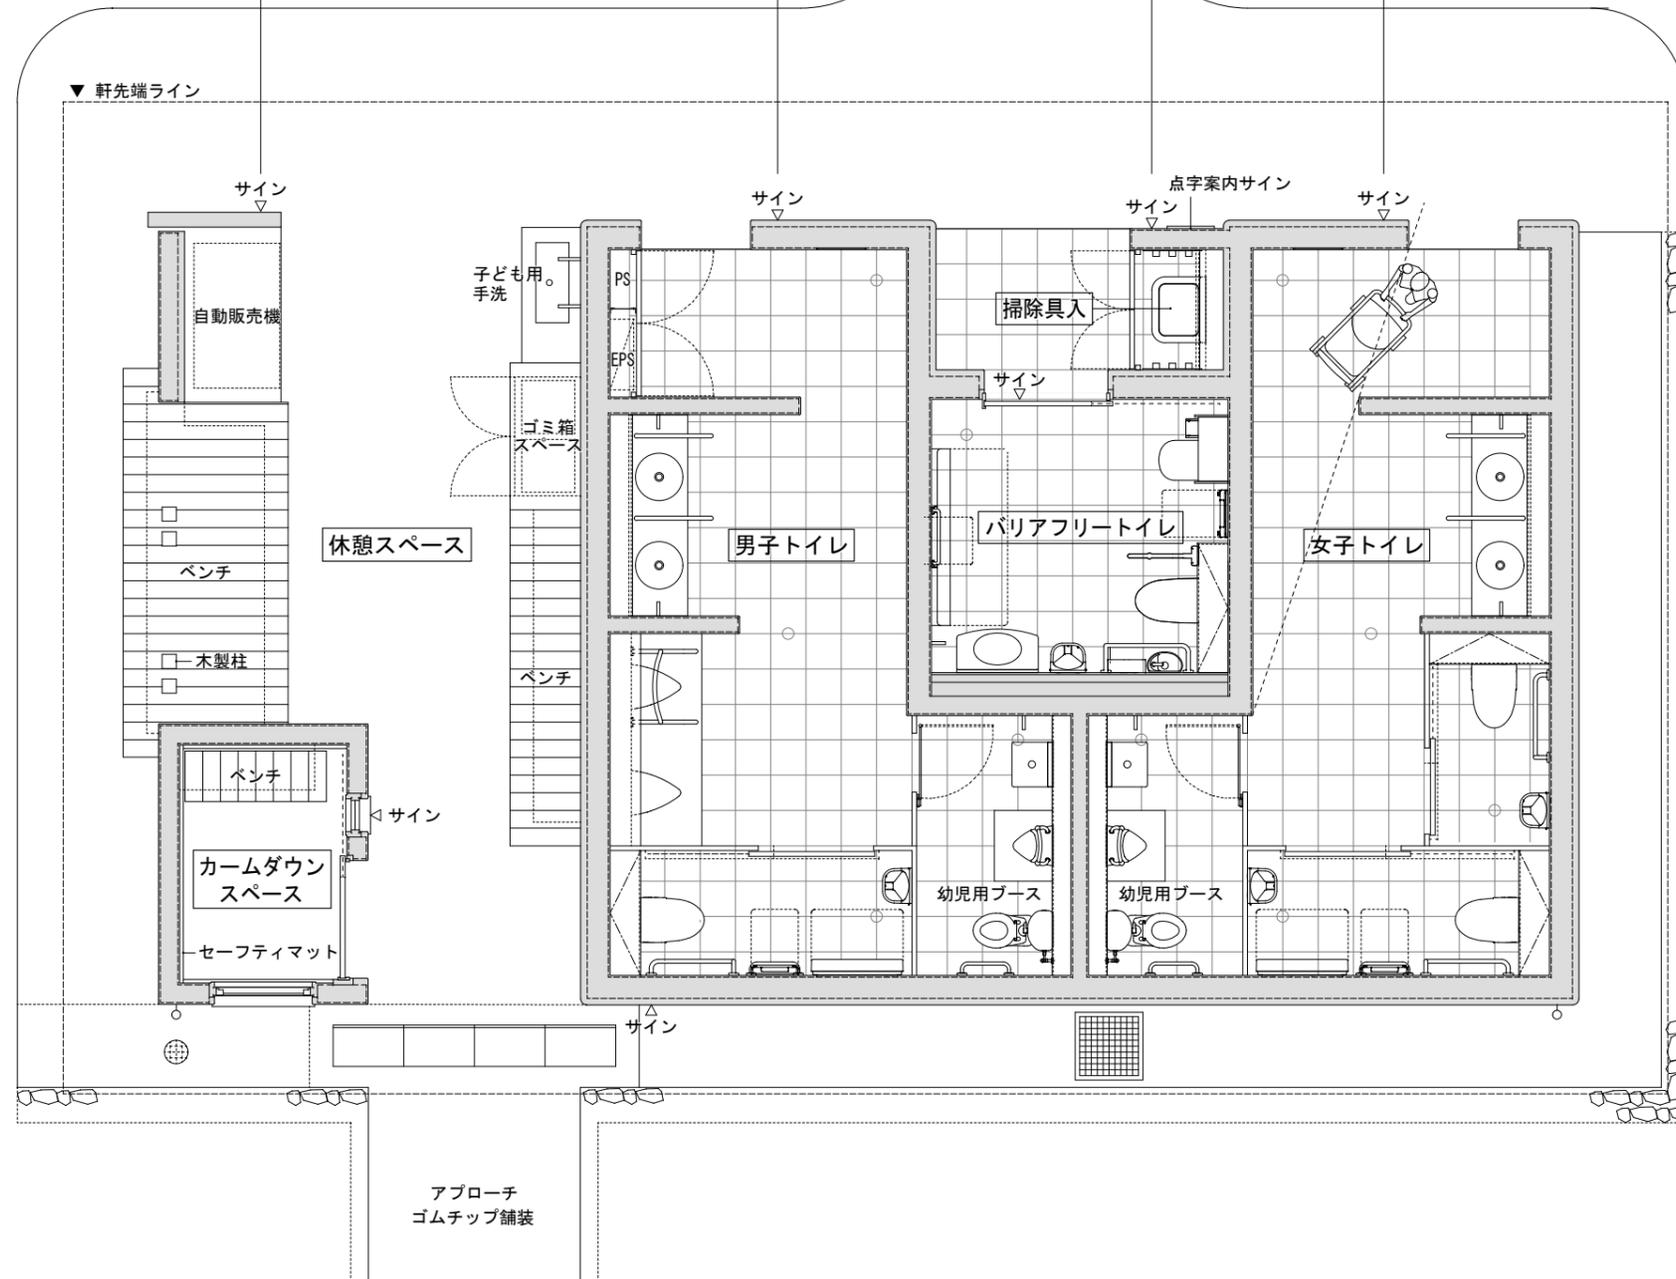


# 外観デザイン案

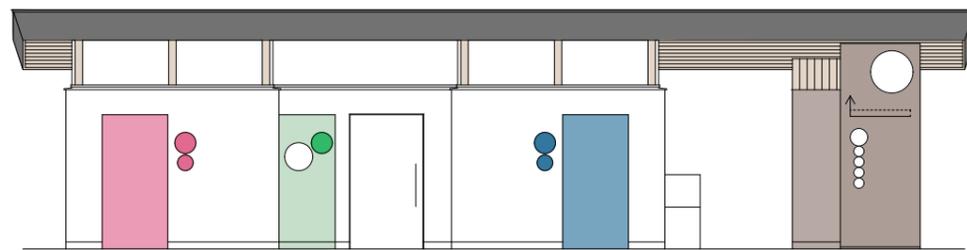


北面

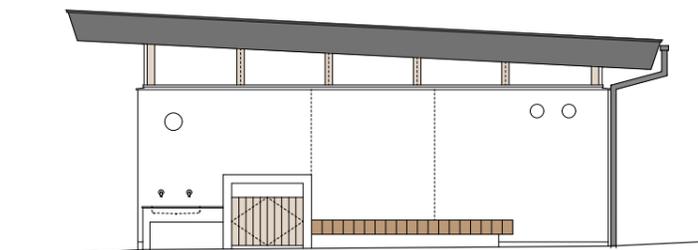


西面

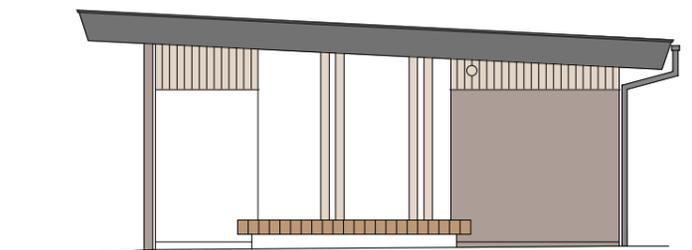


休憩スペース

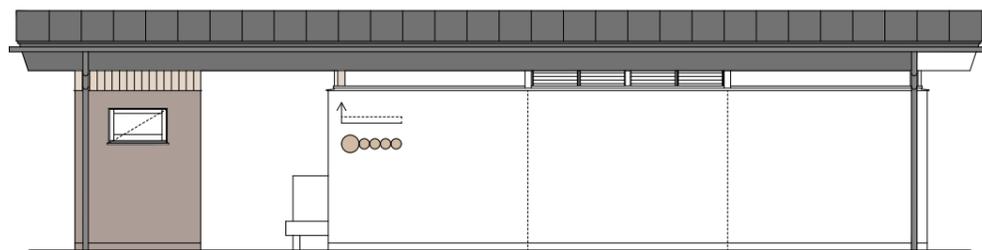

南面

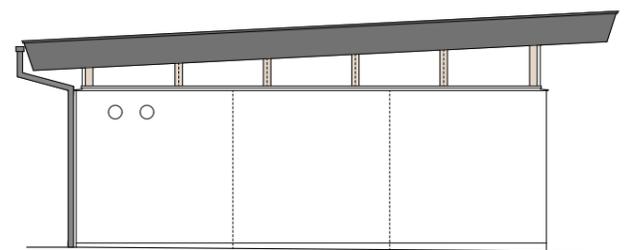

東面

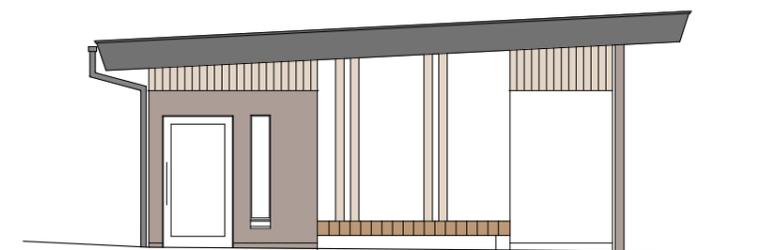


休憩スペース

(参考 1)



(参考 2)




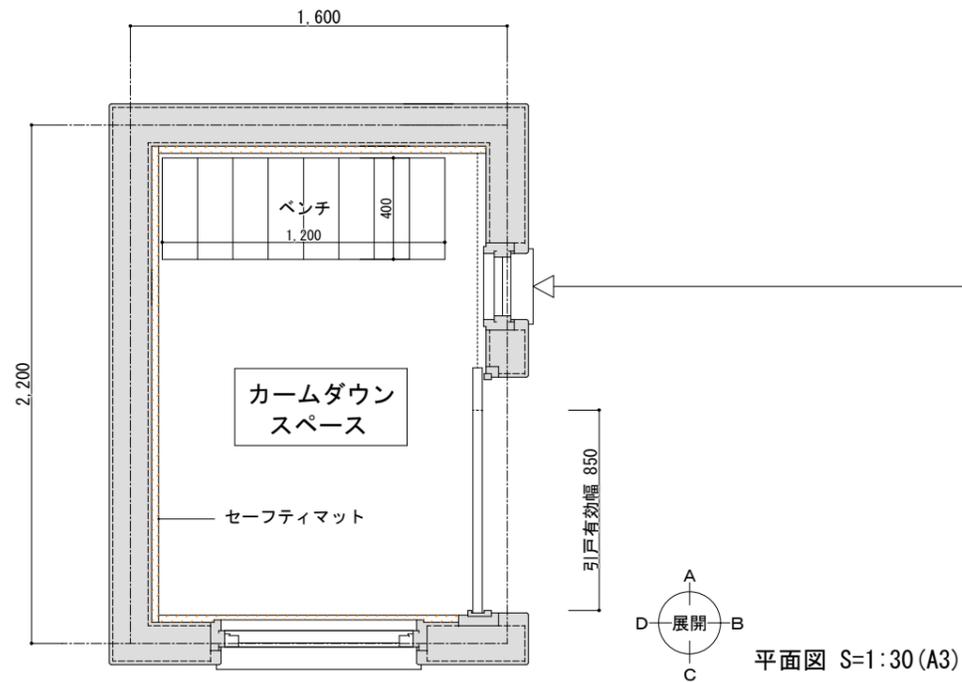

カームダウン・クールダウン室  
calm down, cool down room

この部屋は、気持ちを静める  
ための部屋です。みなさまの  
ご配慮をお願いいたします。

建具幅 250mm

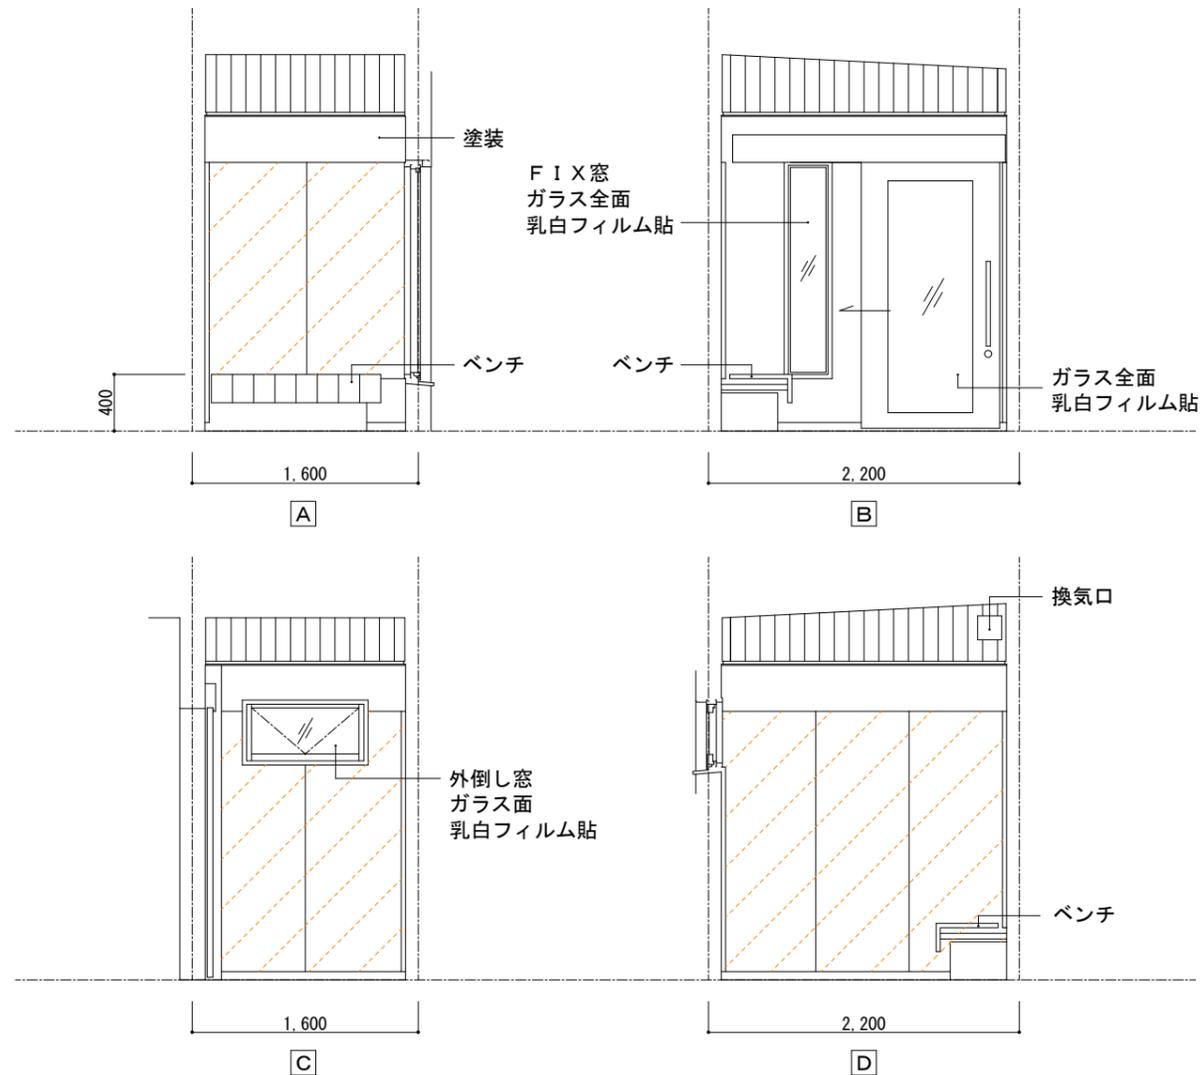

■ 県産杉材 ■ セーフティマット

展開図 S=1:50 (A3)

