





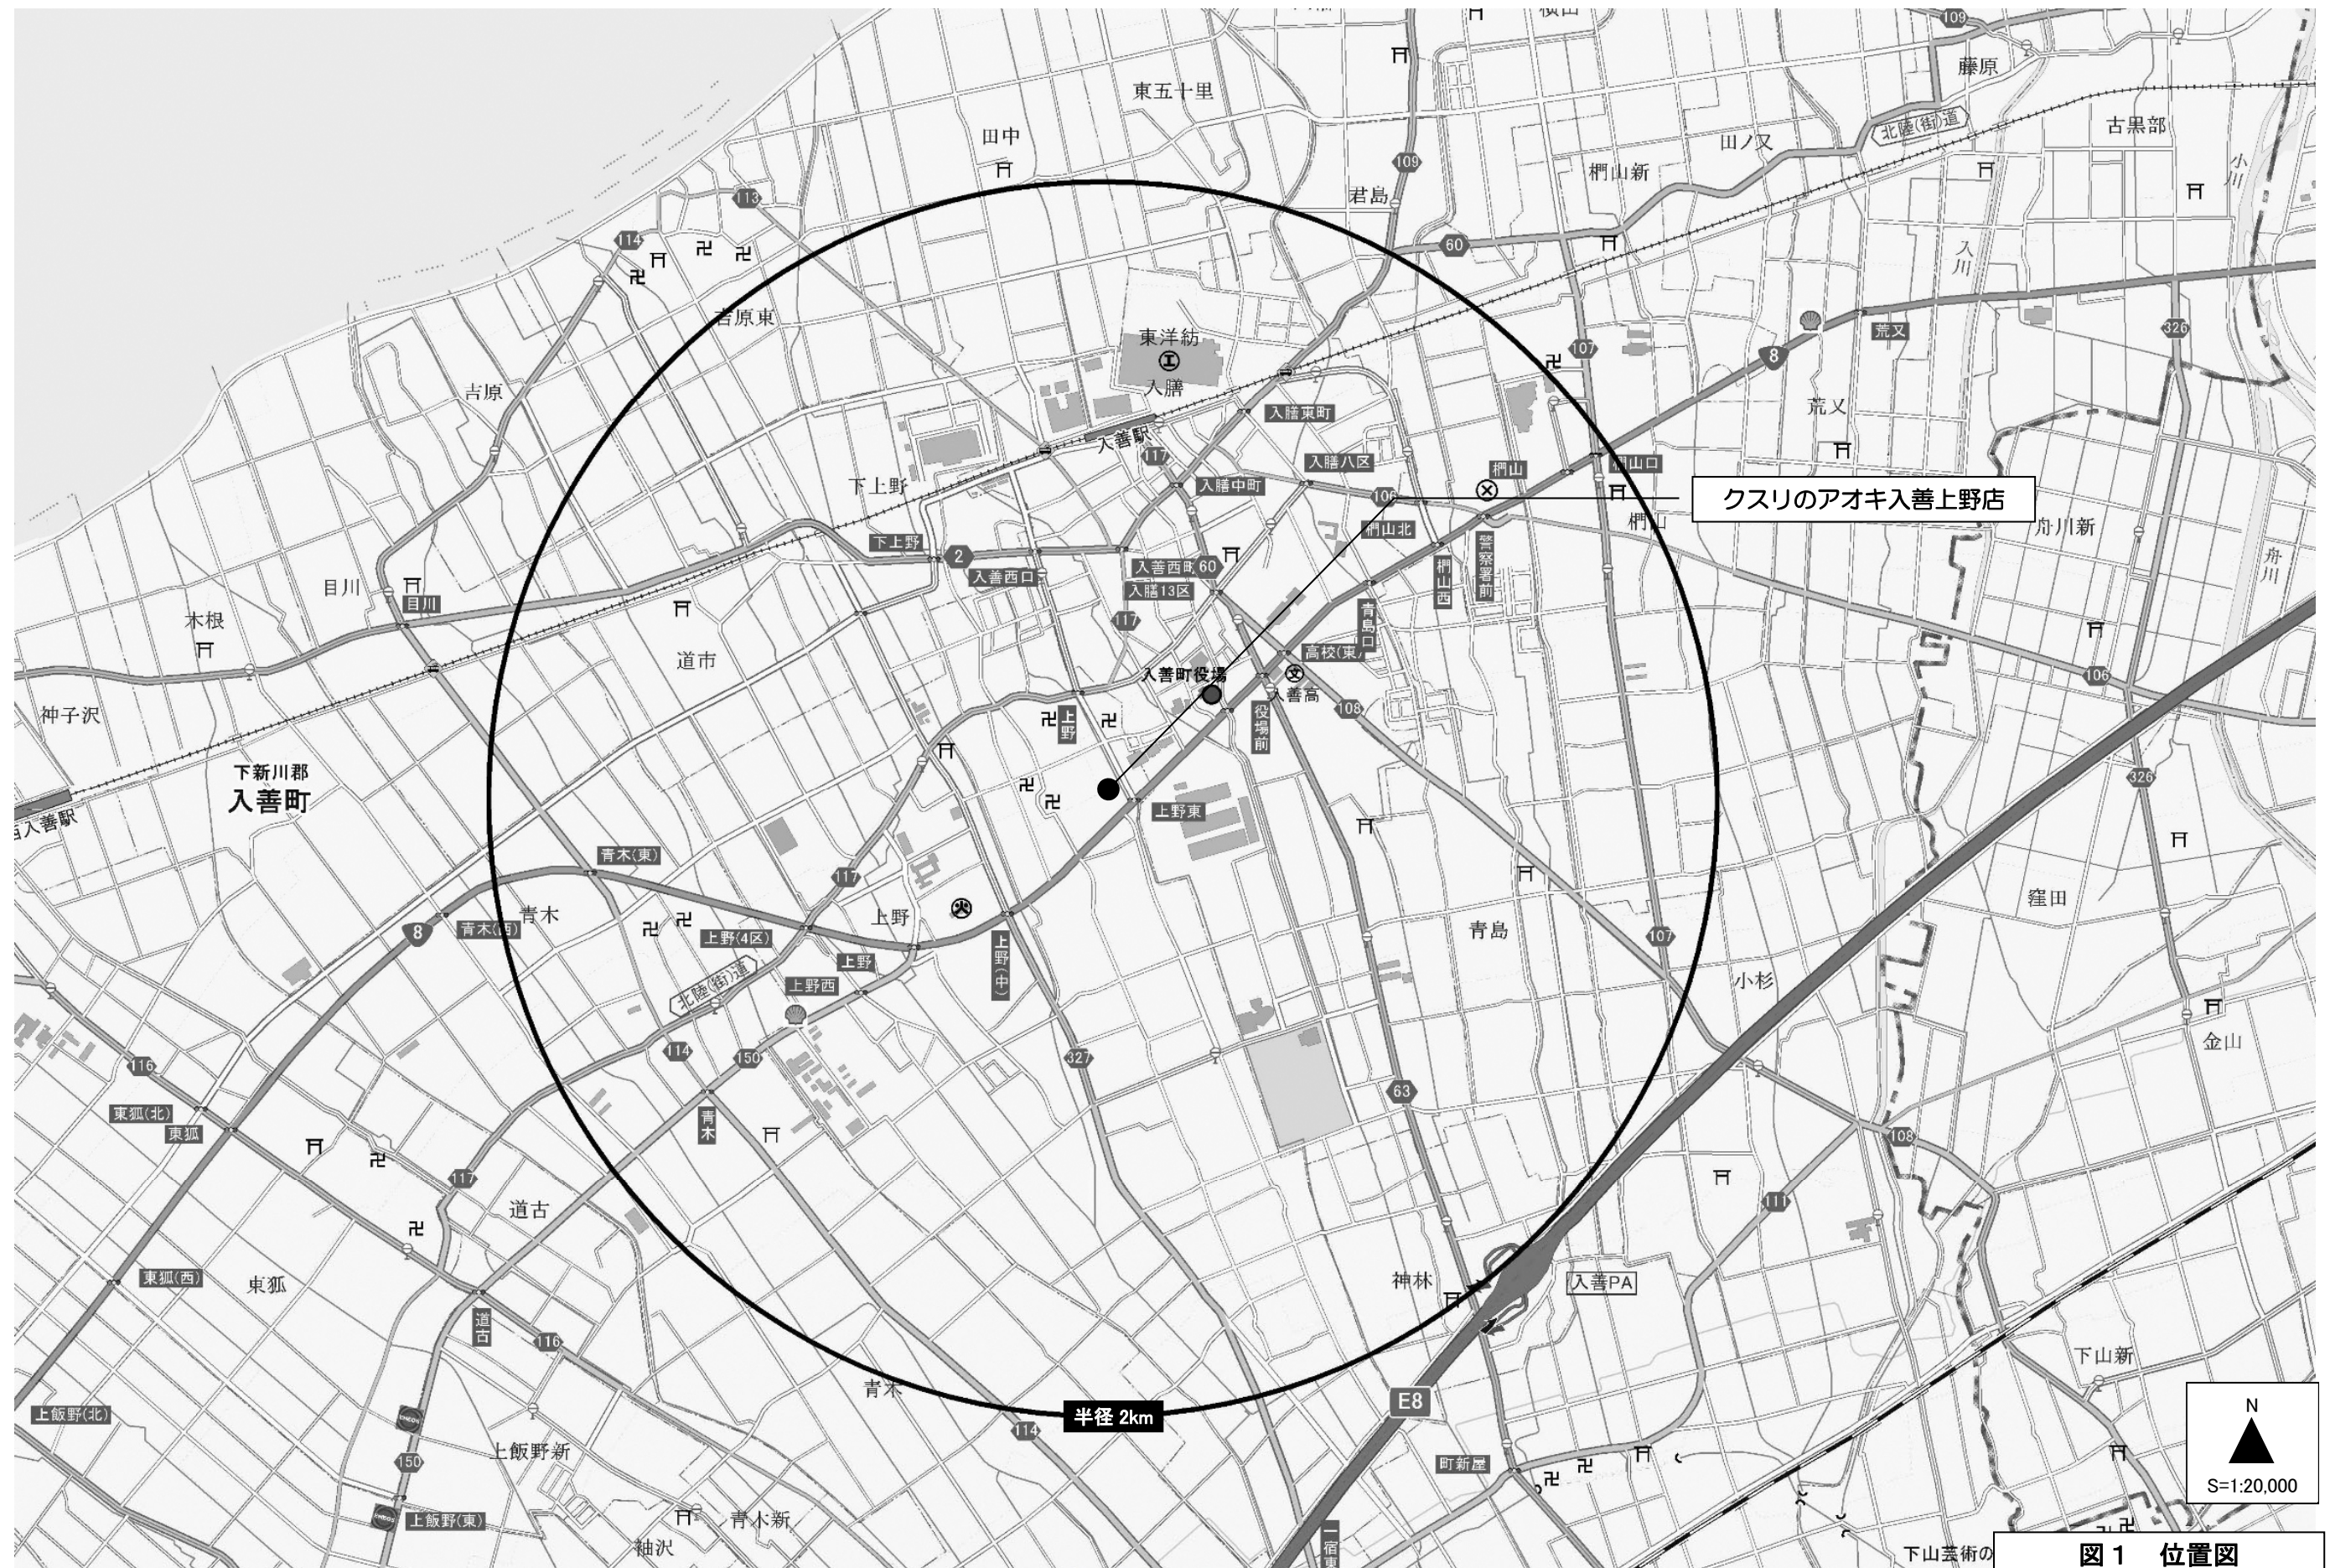


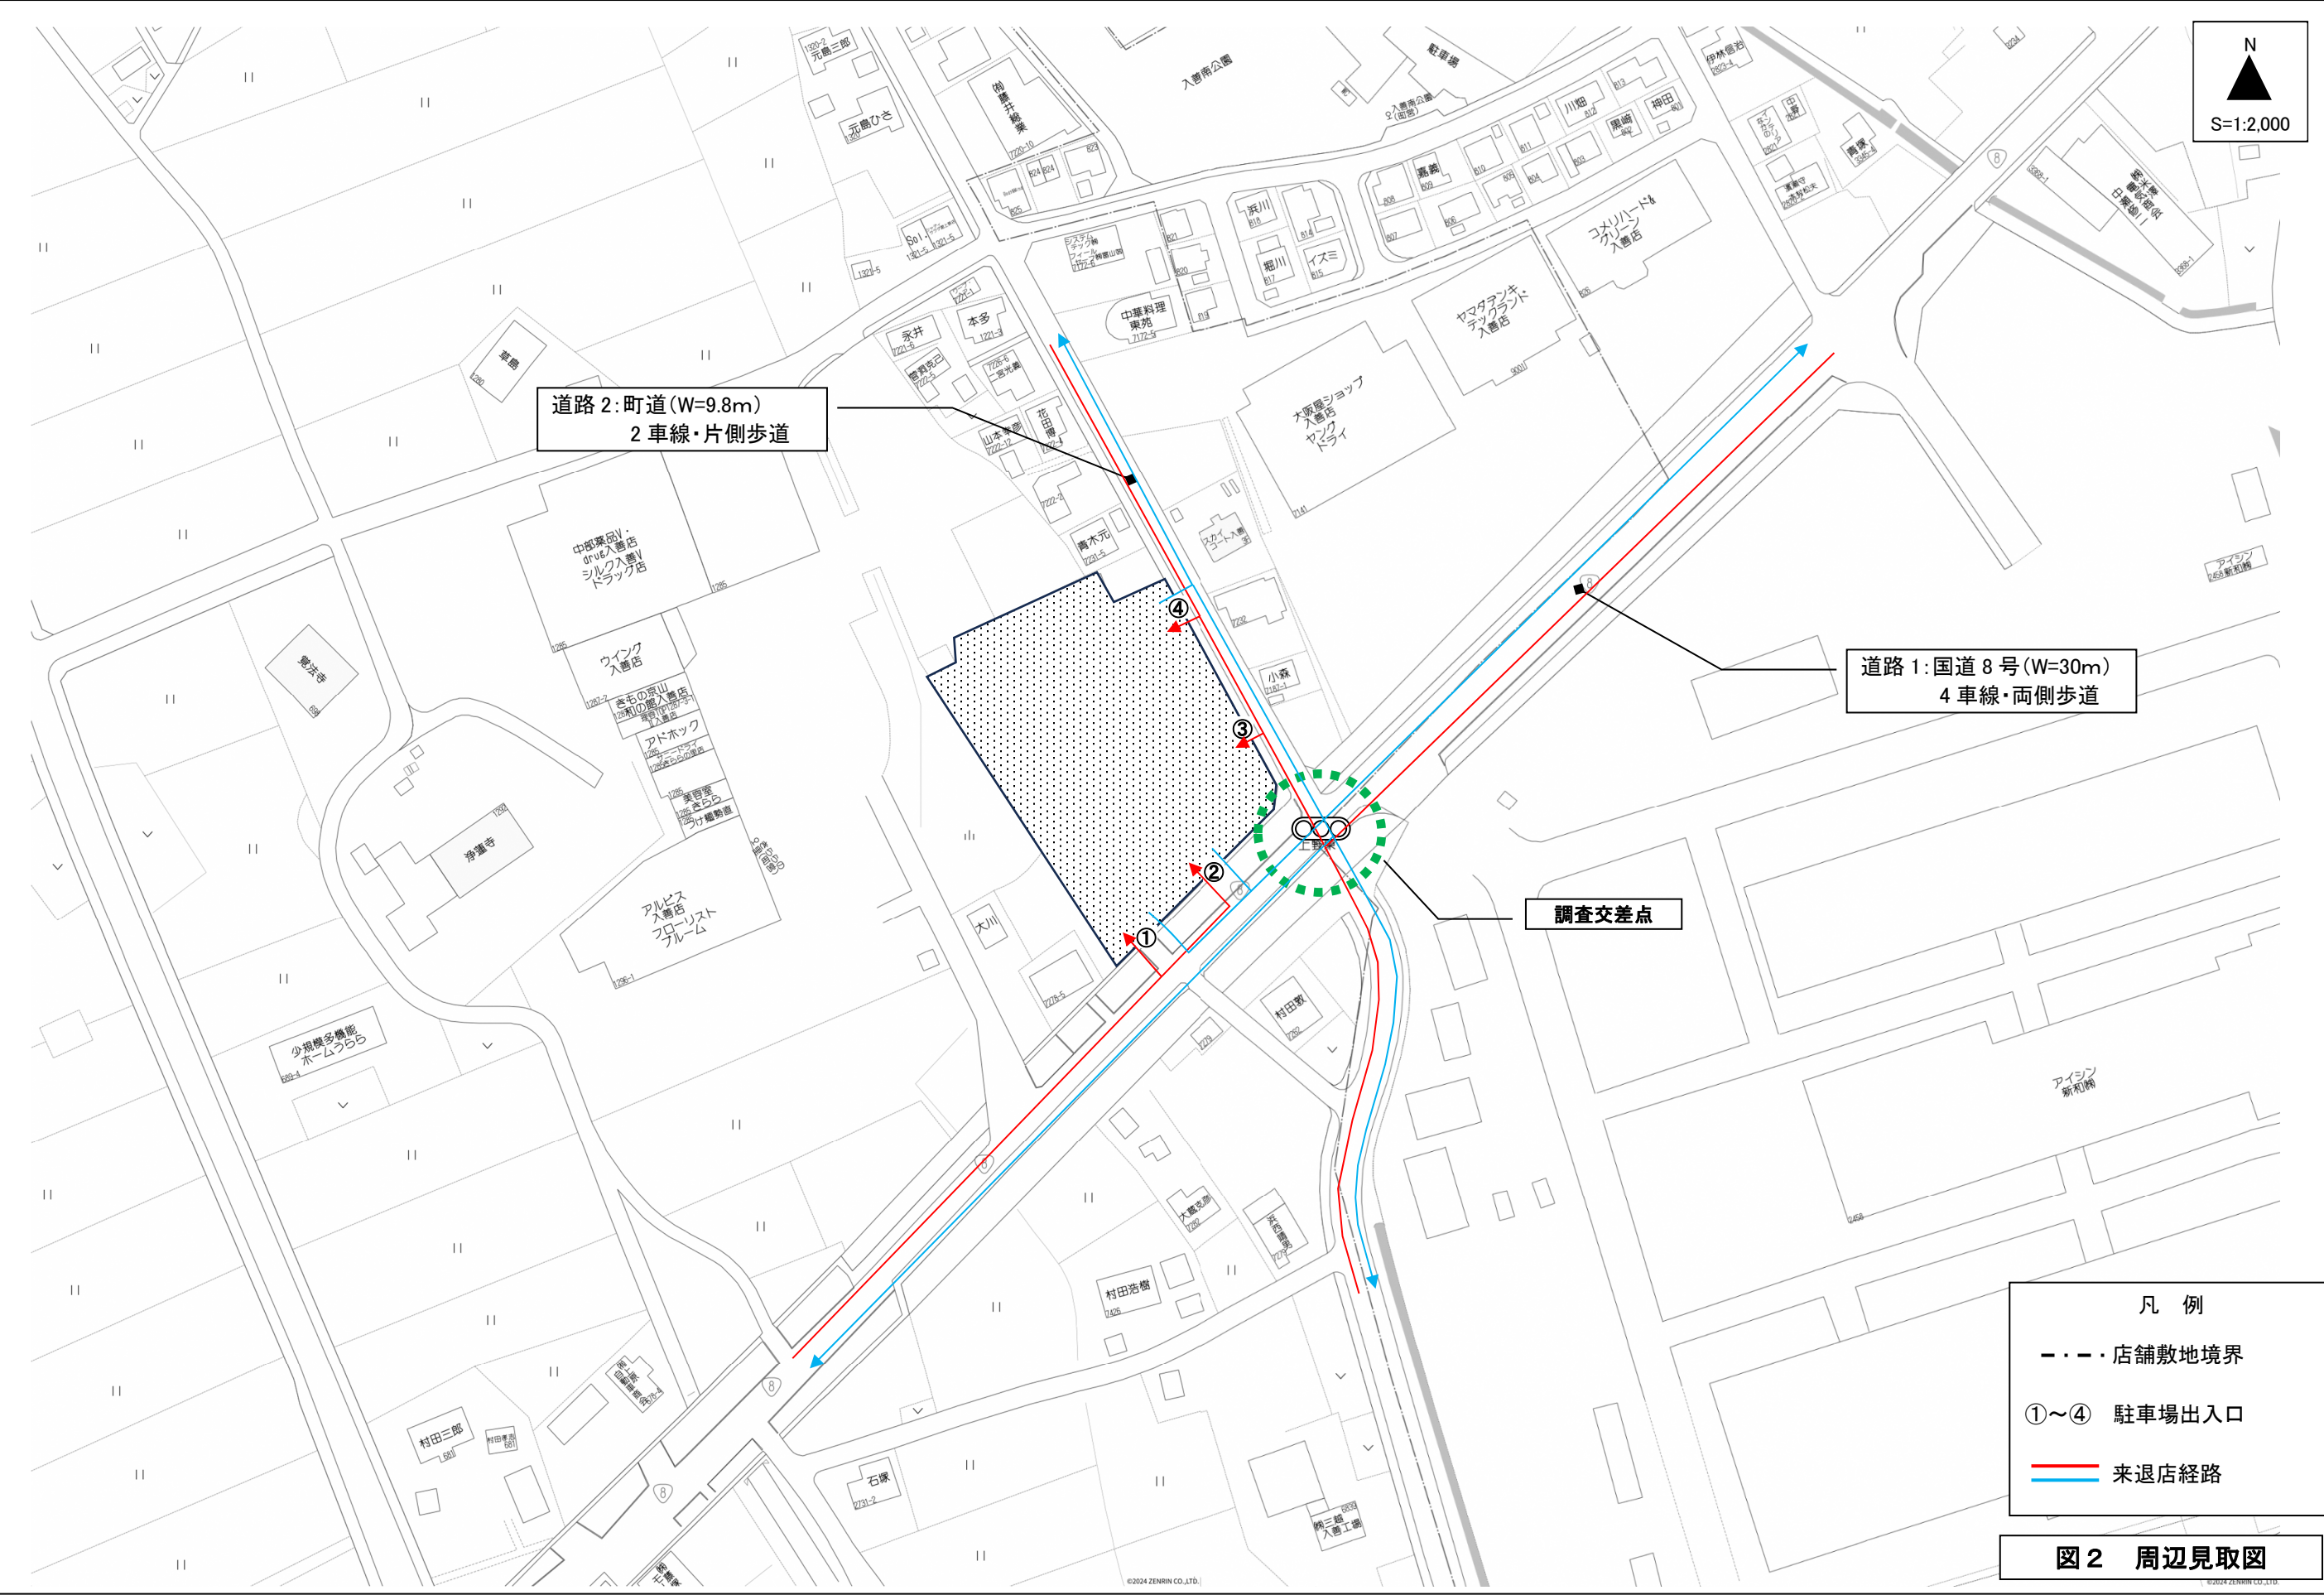

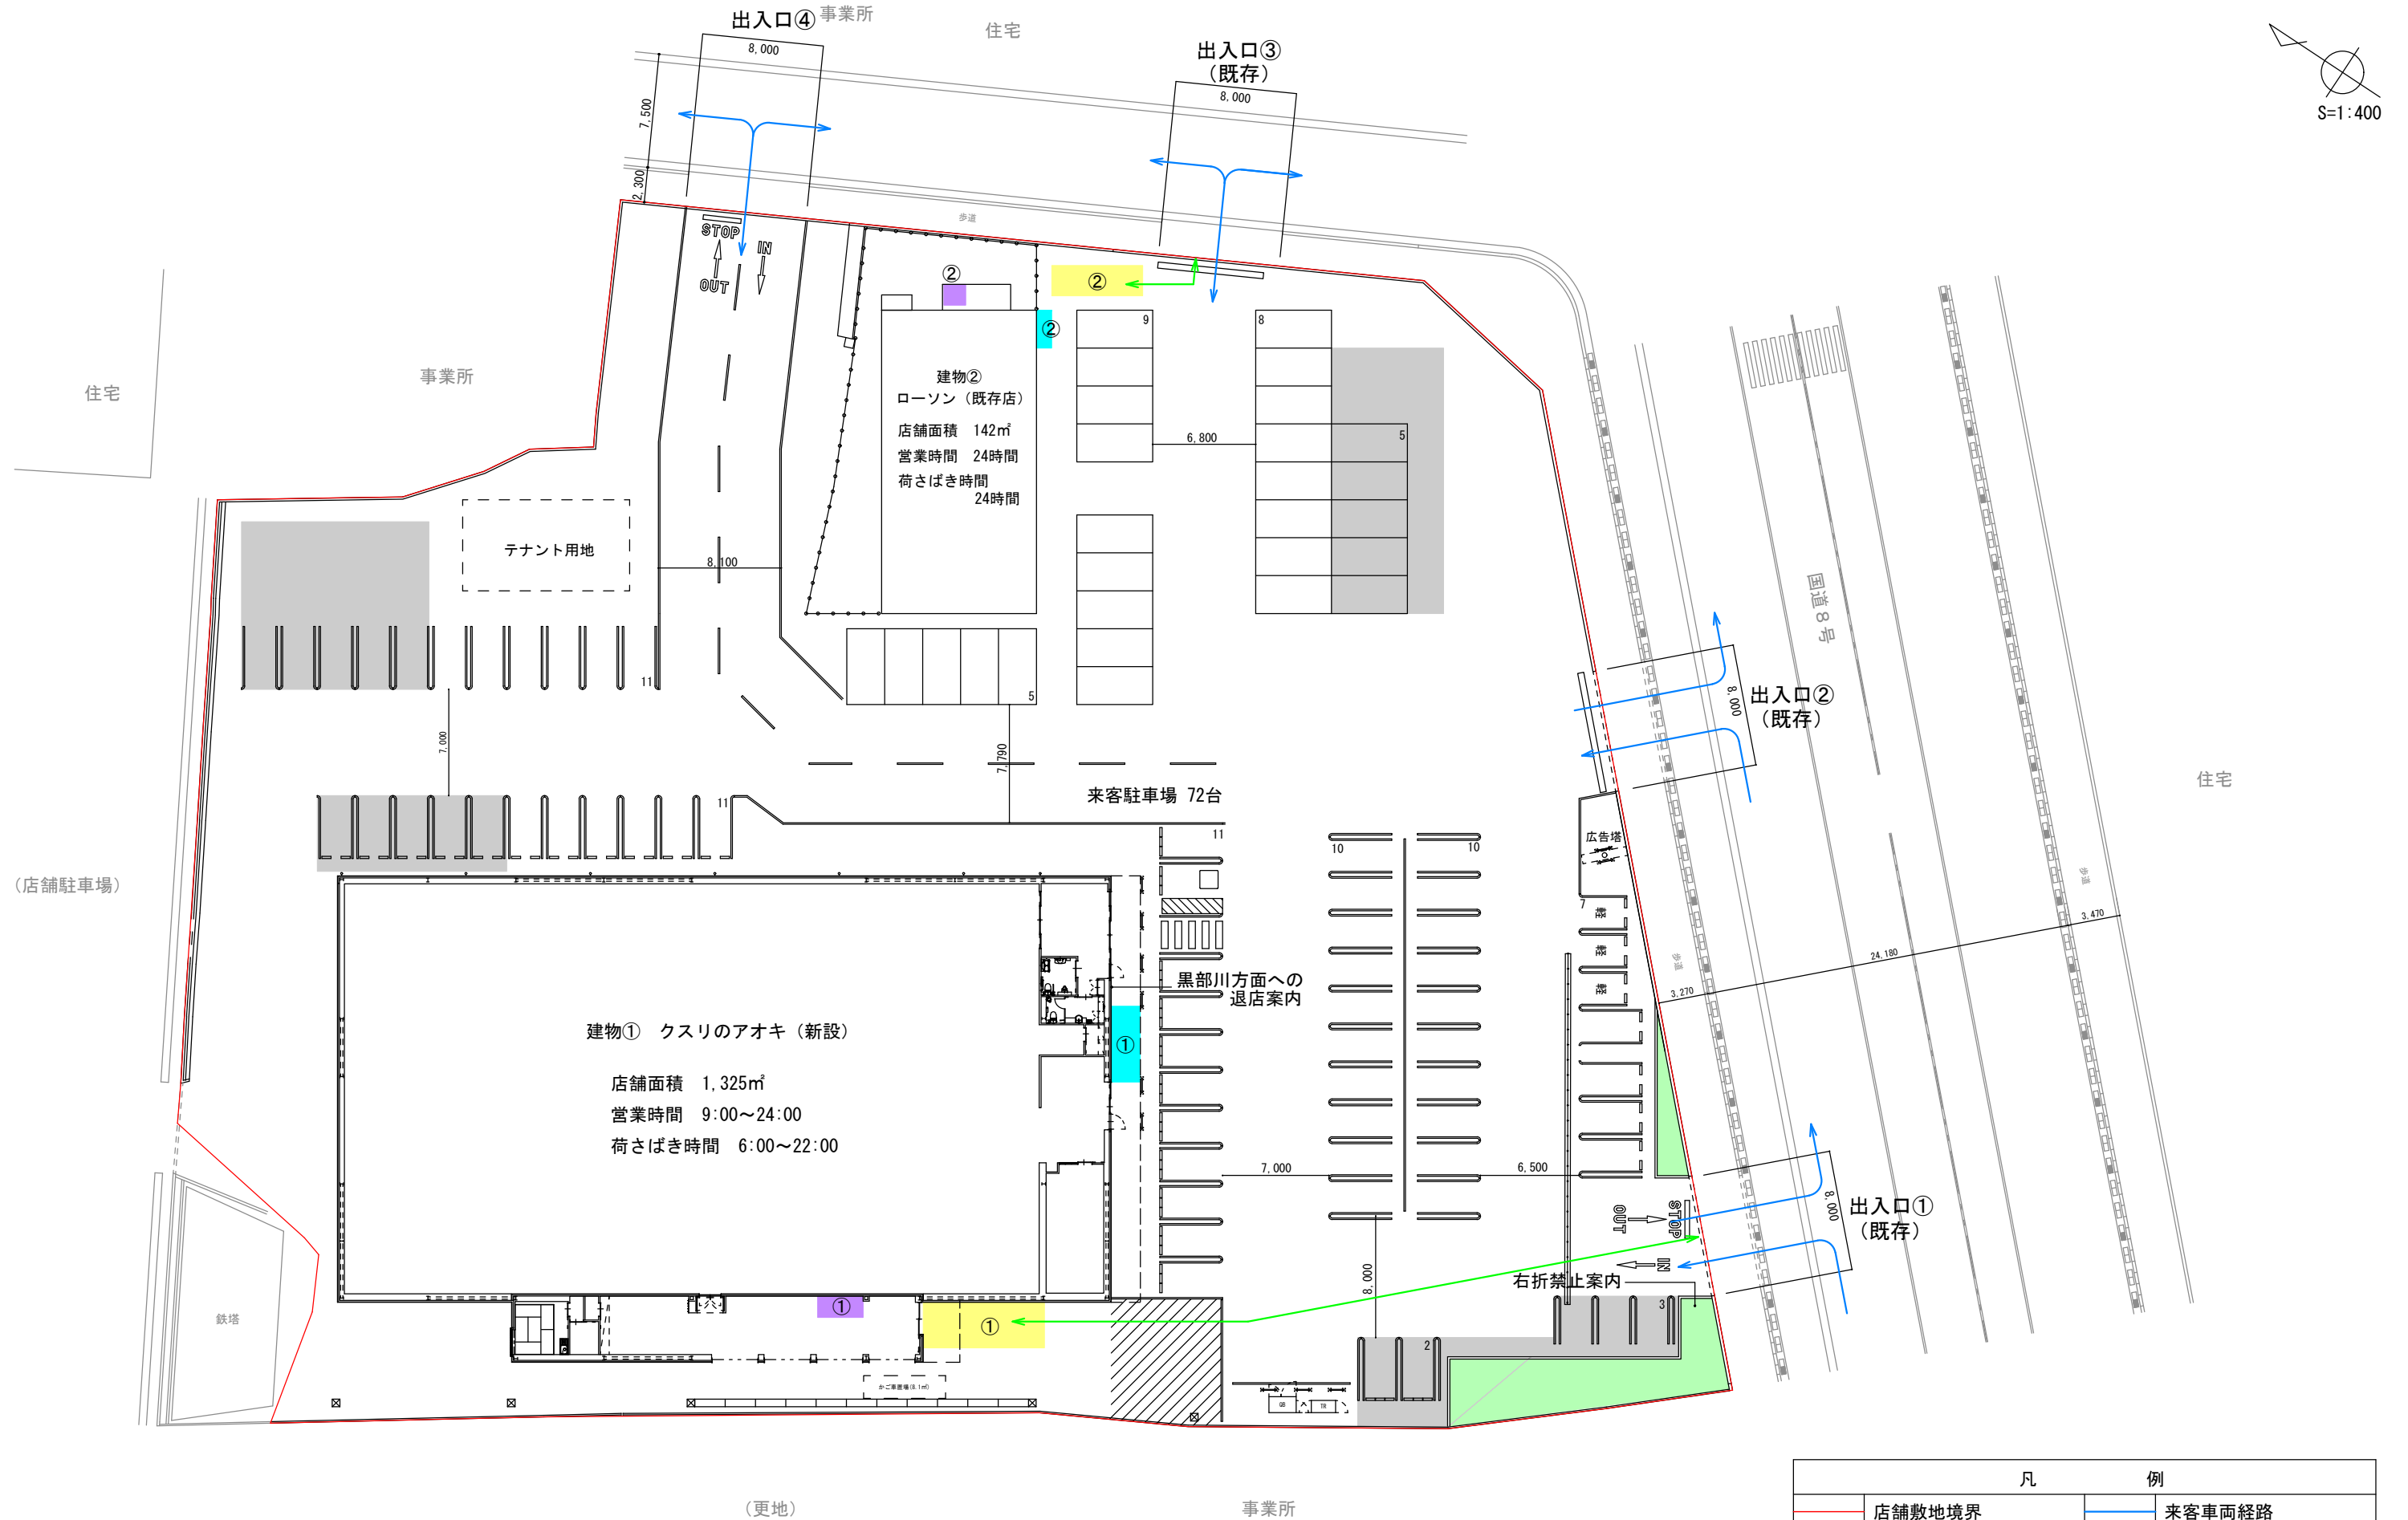

凡		例	
	店舗敷地境界		来客車両経路
①~④	駐車場出入口		業務車両経路
①~②	荷さばき施設		従業員用駐車場・堆雪場
①~②	廃棄物保管施設		緑地
①~②	駐輪場		

図3 建物配置図

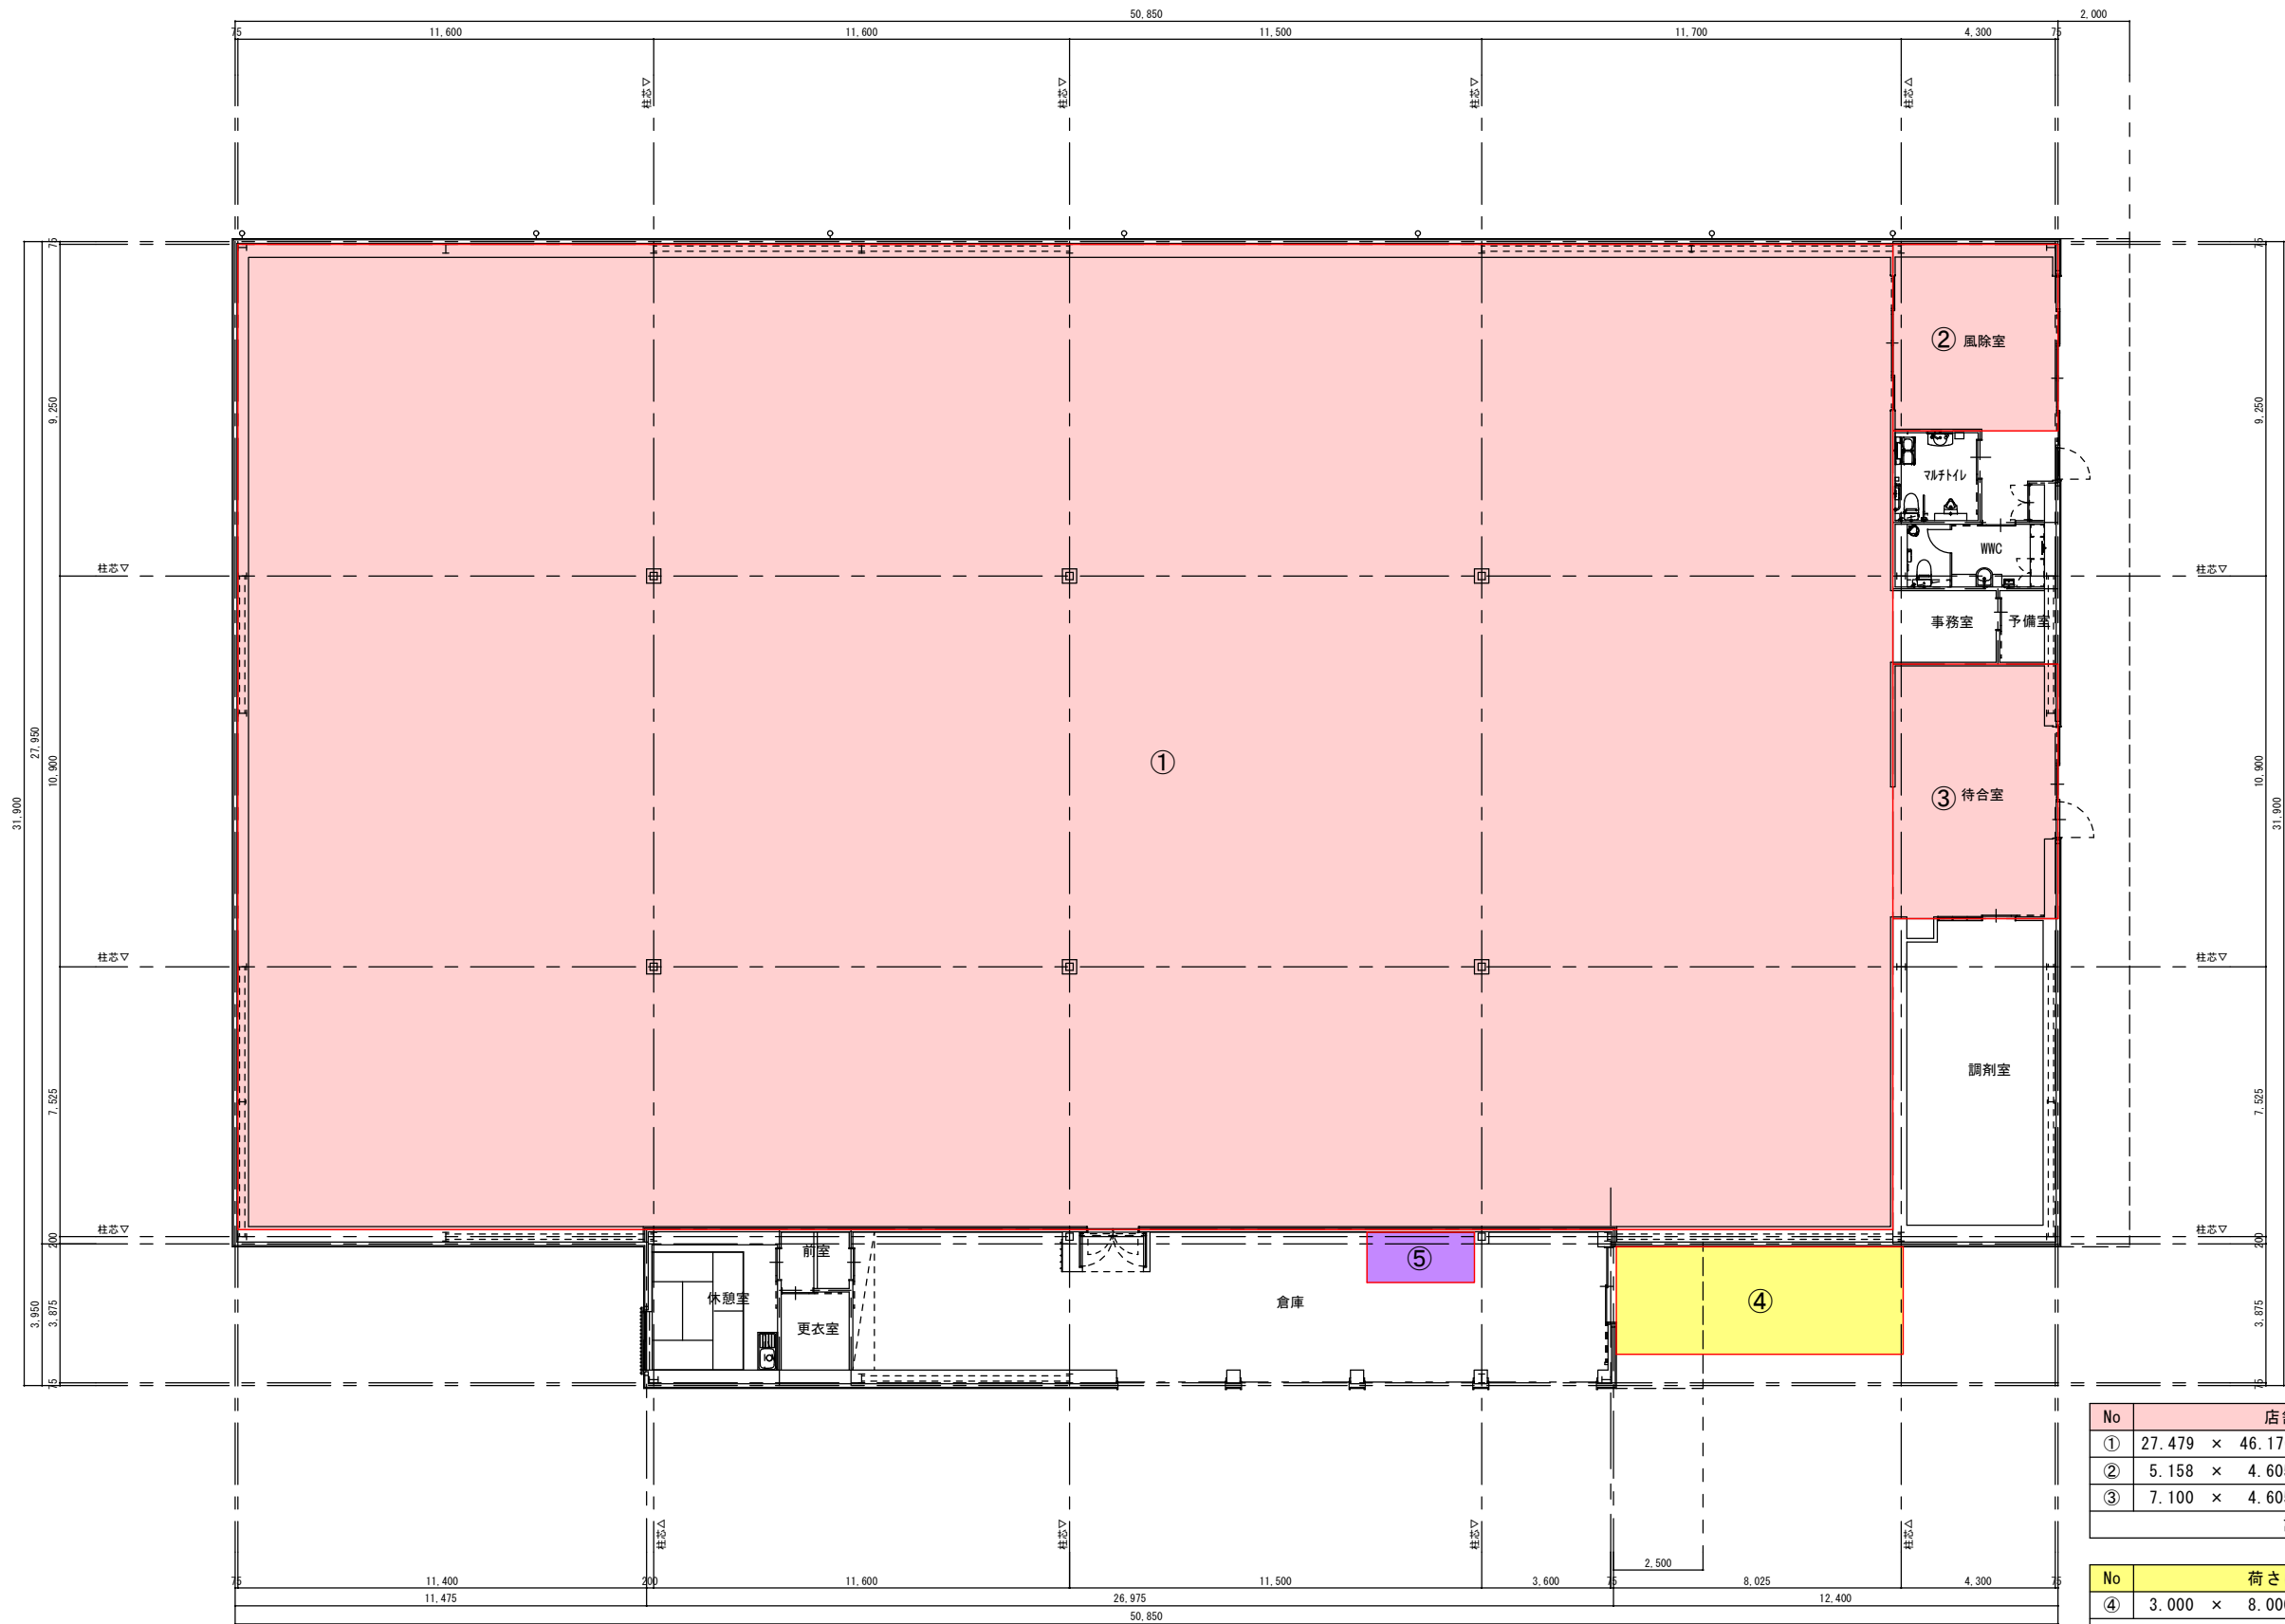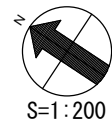

No	店舗面積寸法	面積 (㎡)
①	27.479 × 46.170	1,268.71
②	5.158 × 4.605	23.75
③	7.100 × 4.605	32.70
計		1,325.15

No	荷さばき施設寸法	面積 (㎡)
④	3.000 × 8.000	24.00
計		24.00

No	廃棄物保管施設寸法			容量 (m³)
⑤	紙製	1.100	× 1.400 × 1.800	2.77
	プラスチック製	1.100	× 1.400 × 1.800	2.77
	金属製	0.400	× 0.400 × 1.000	0.16
	ガラス製	0.400	× 0.400 × 1.000	0.16
	生ごみ等	0.400	× 1.000 × 1.100	0.44
	可燃性	0.400	× 1.000 × 1.000	0.40
計				6.70



<廃棄物保管施設寸法 1:50>

図 4-1 店舗平面図 (建物①)

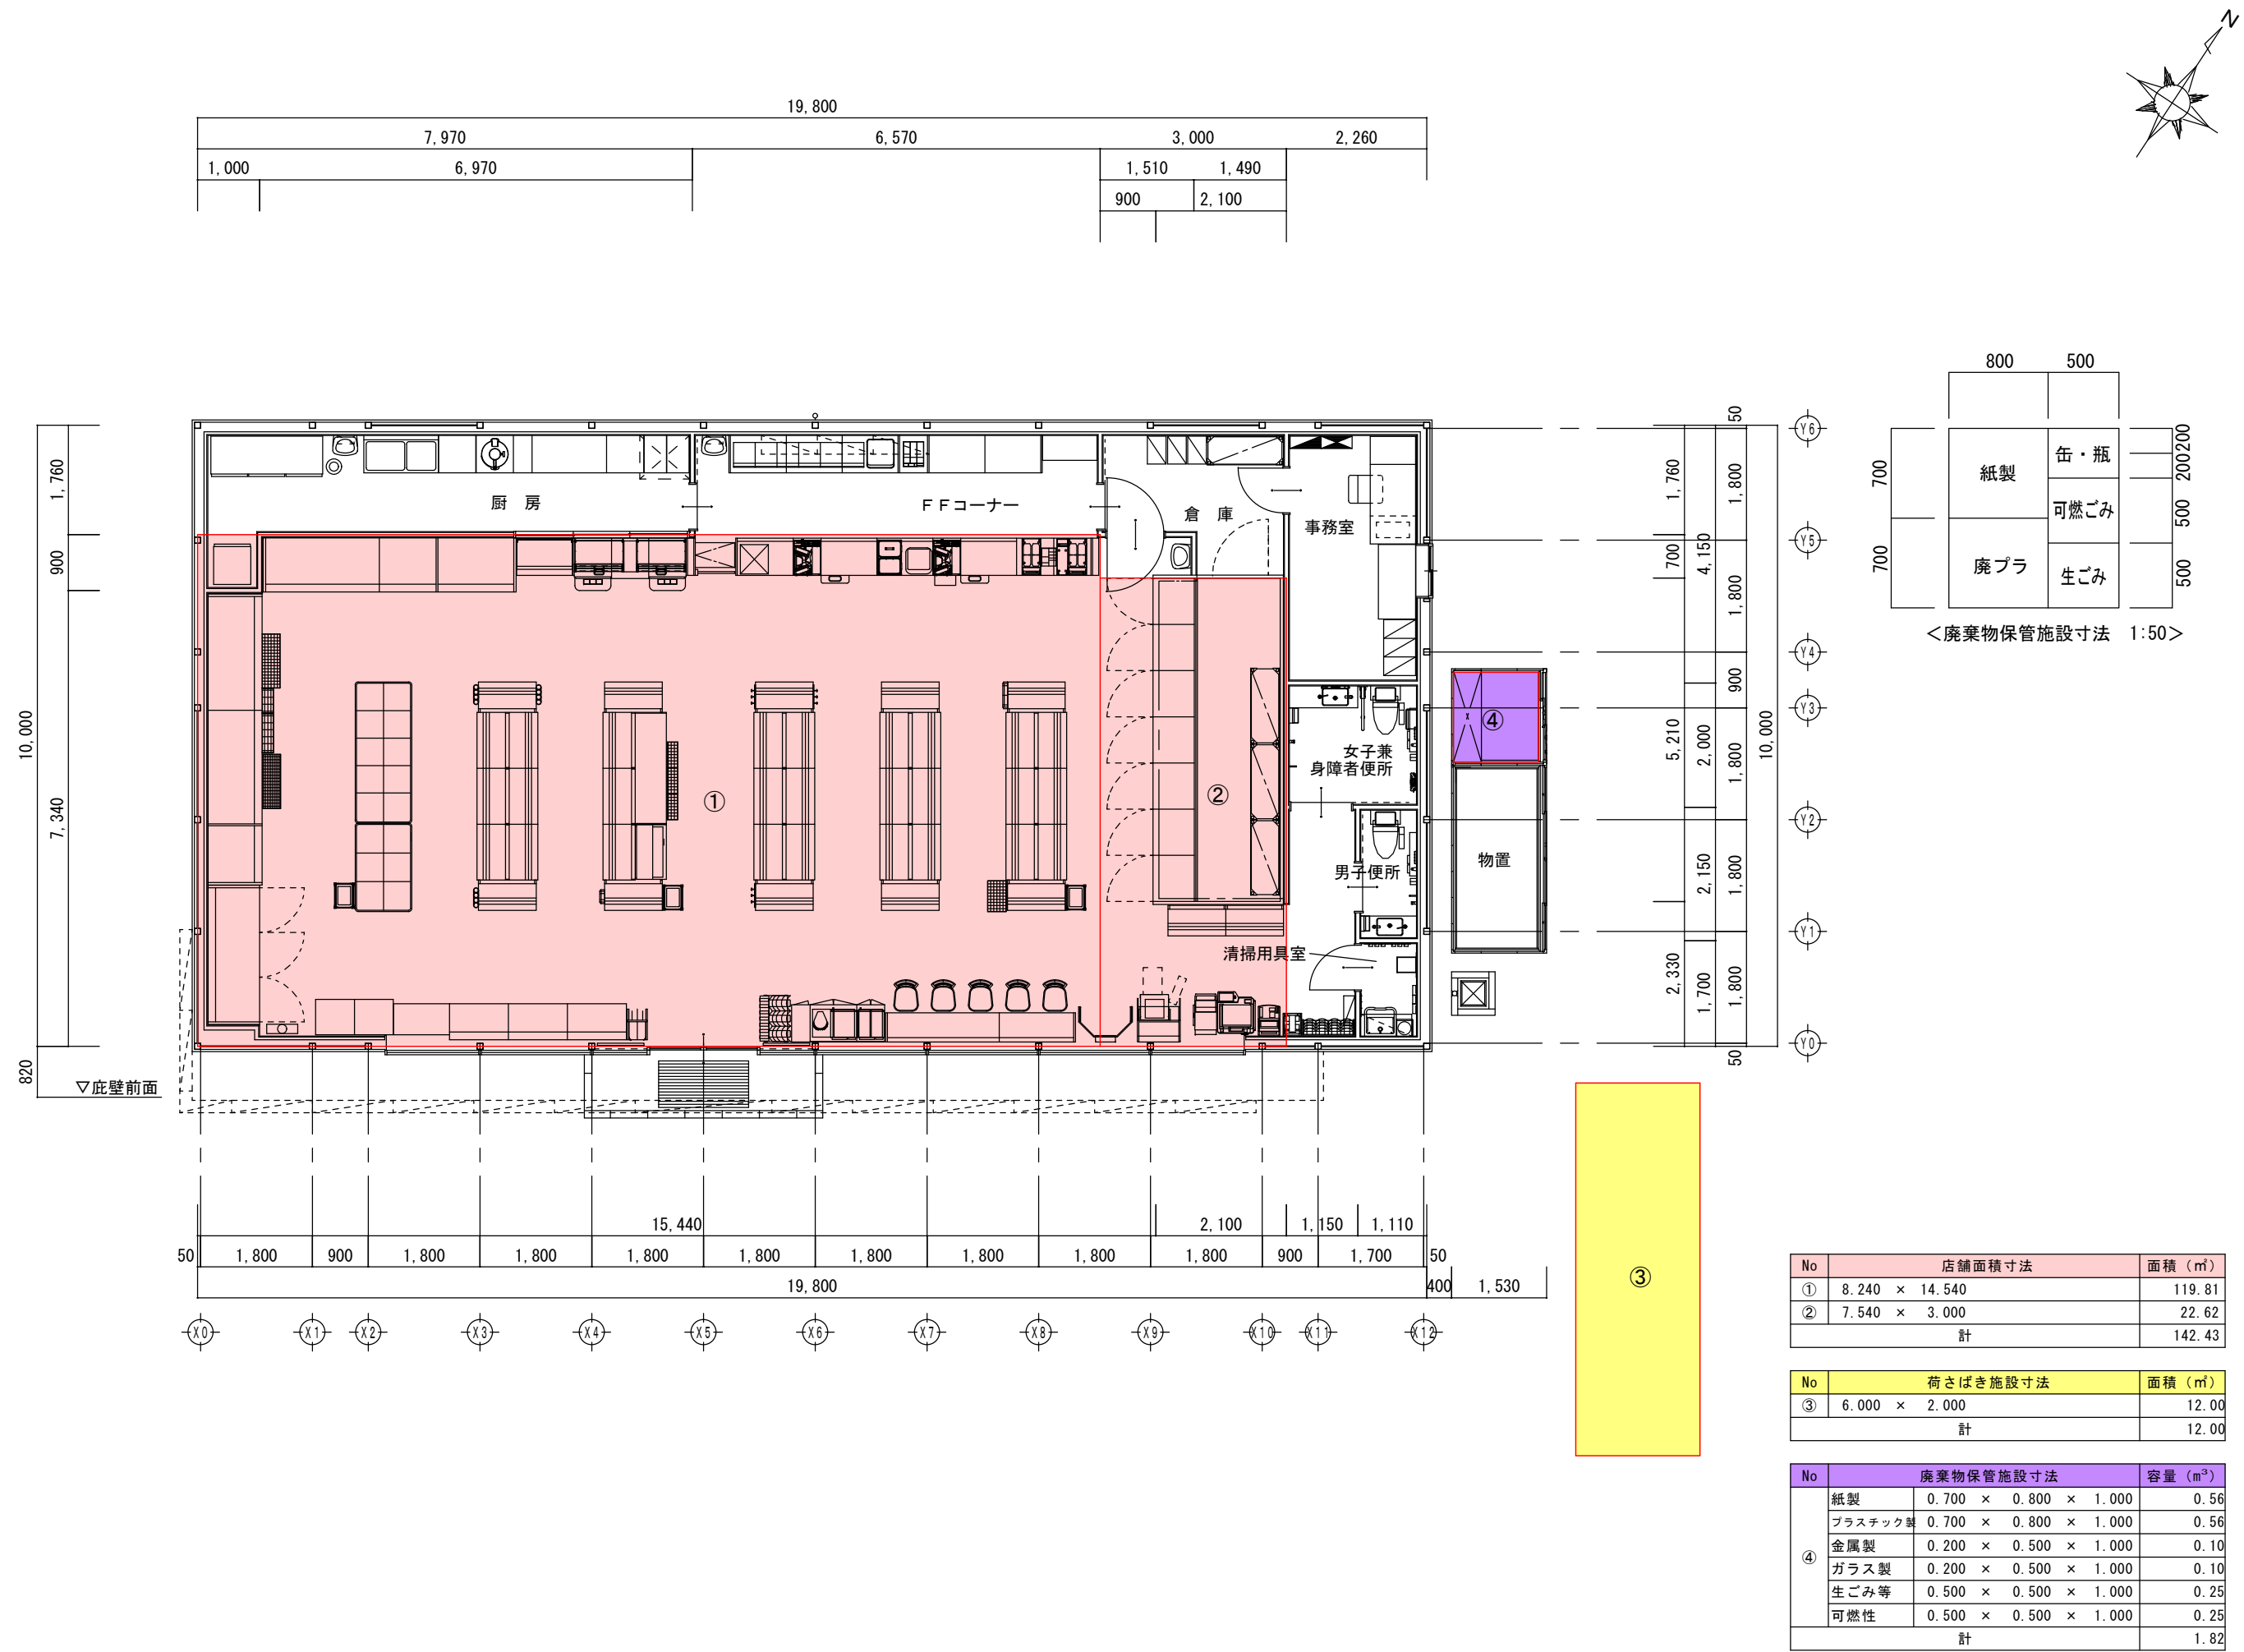


図 4-2 店舗平面図（建物②）



図5 騒音予測条件図

