




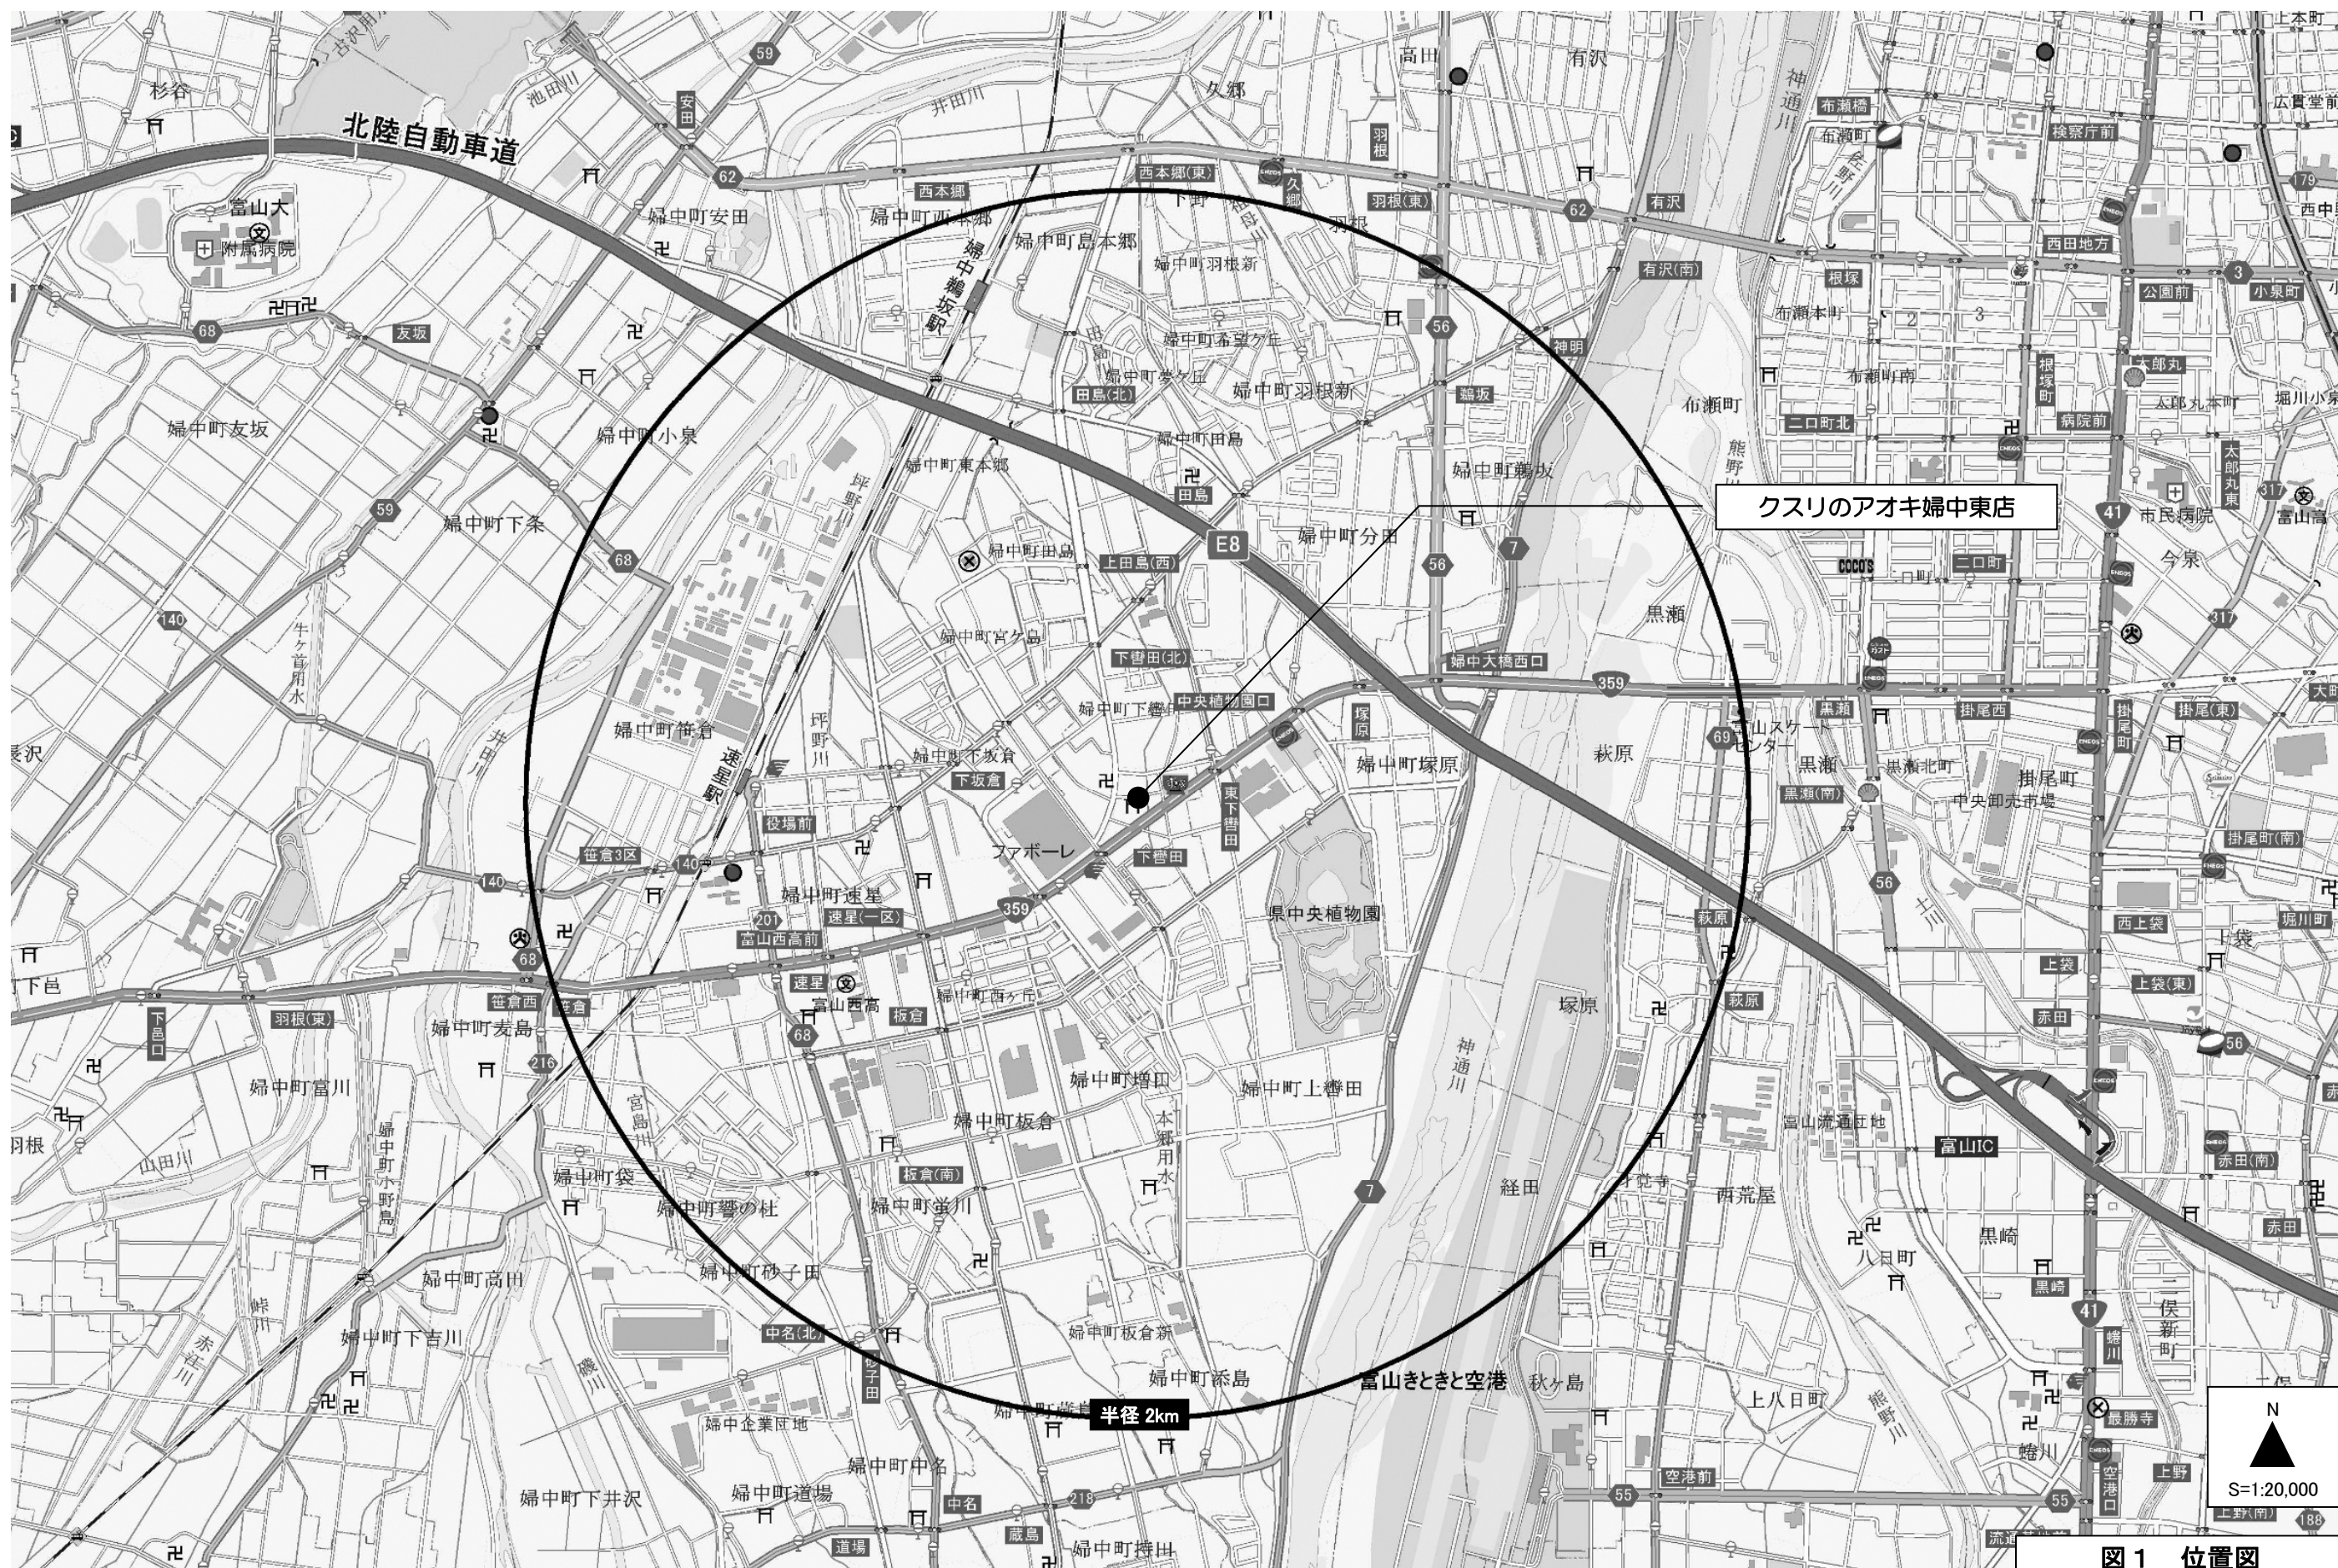


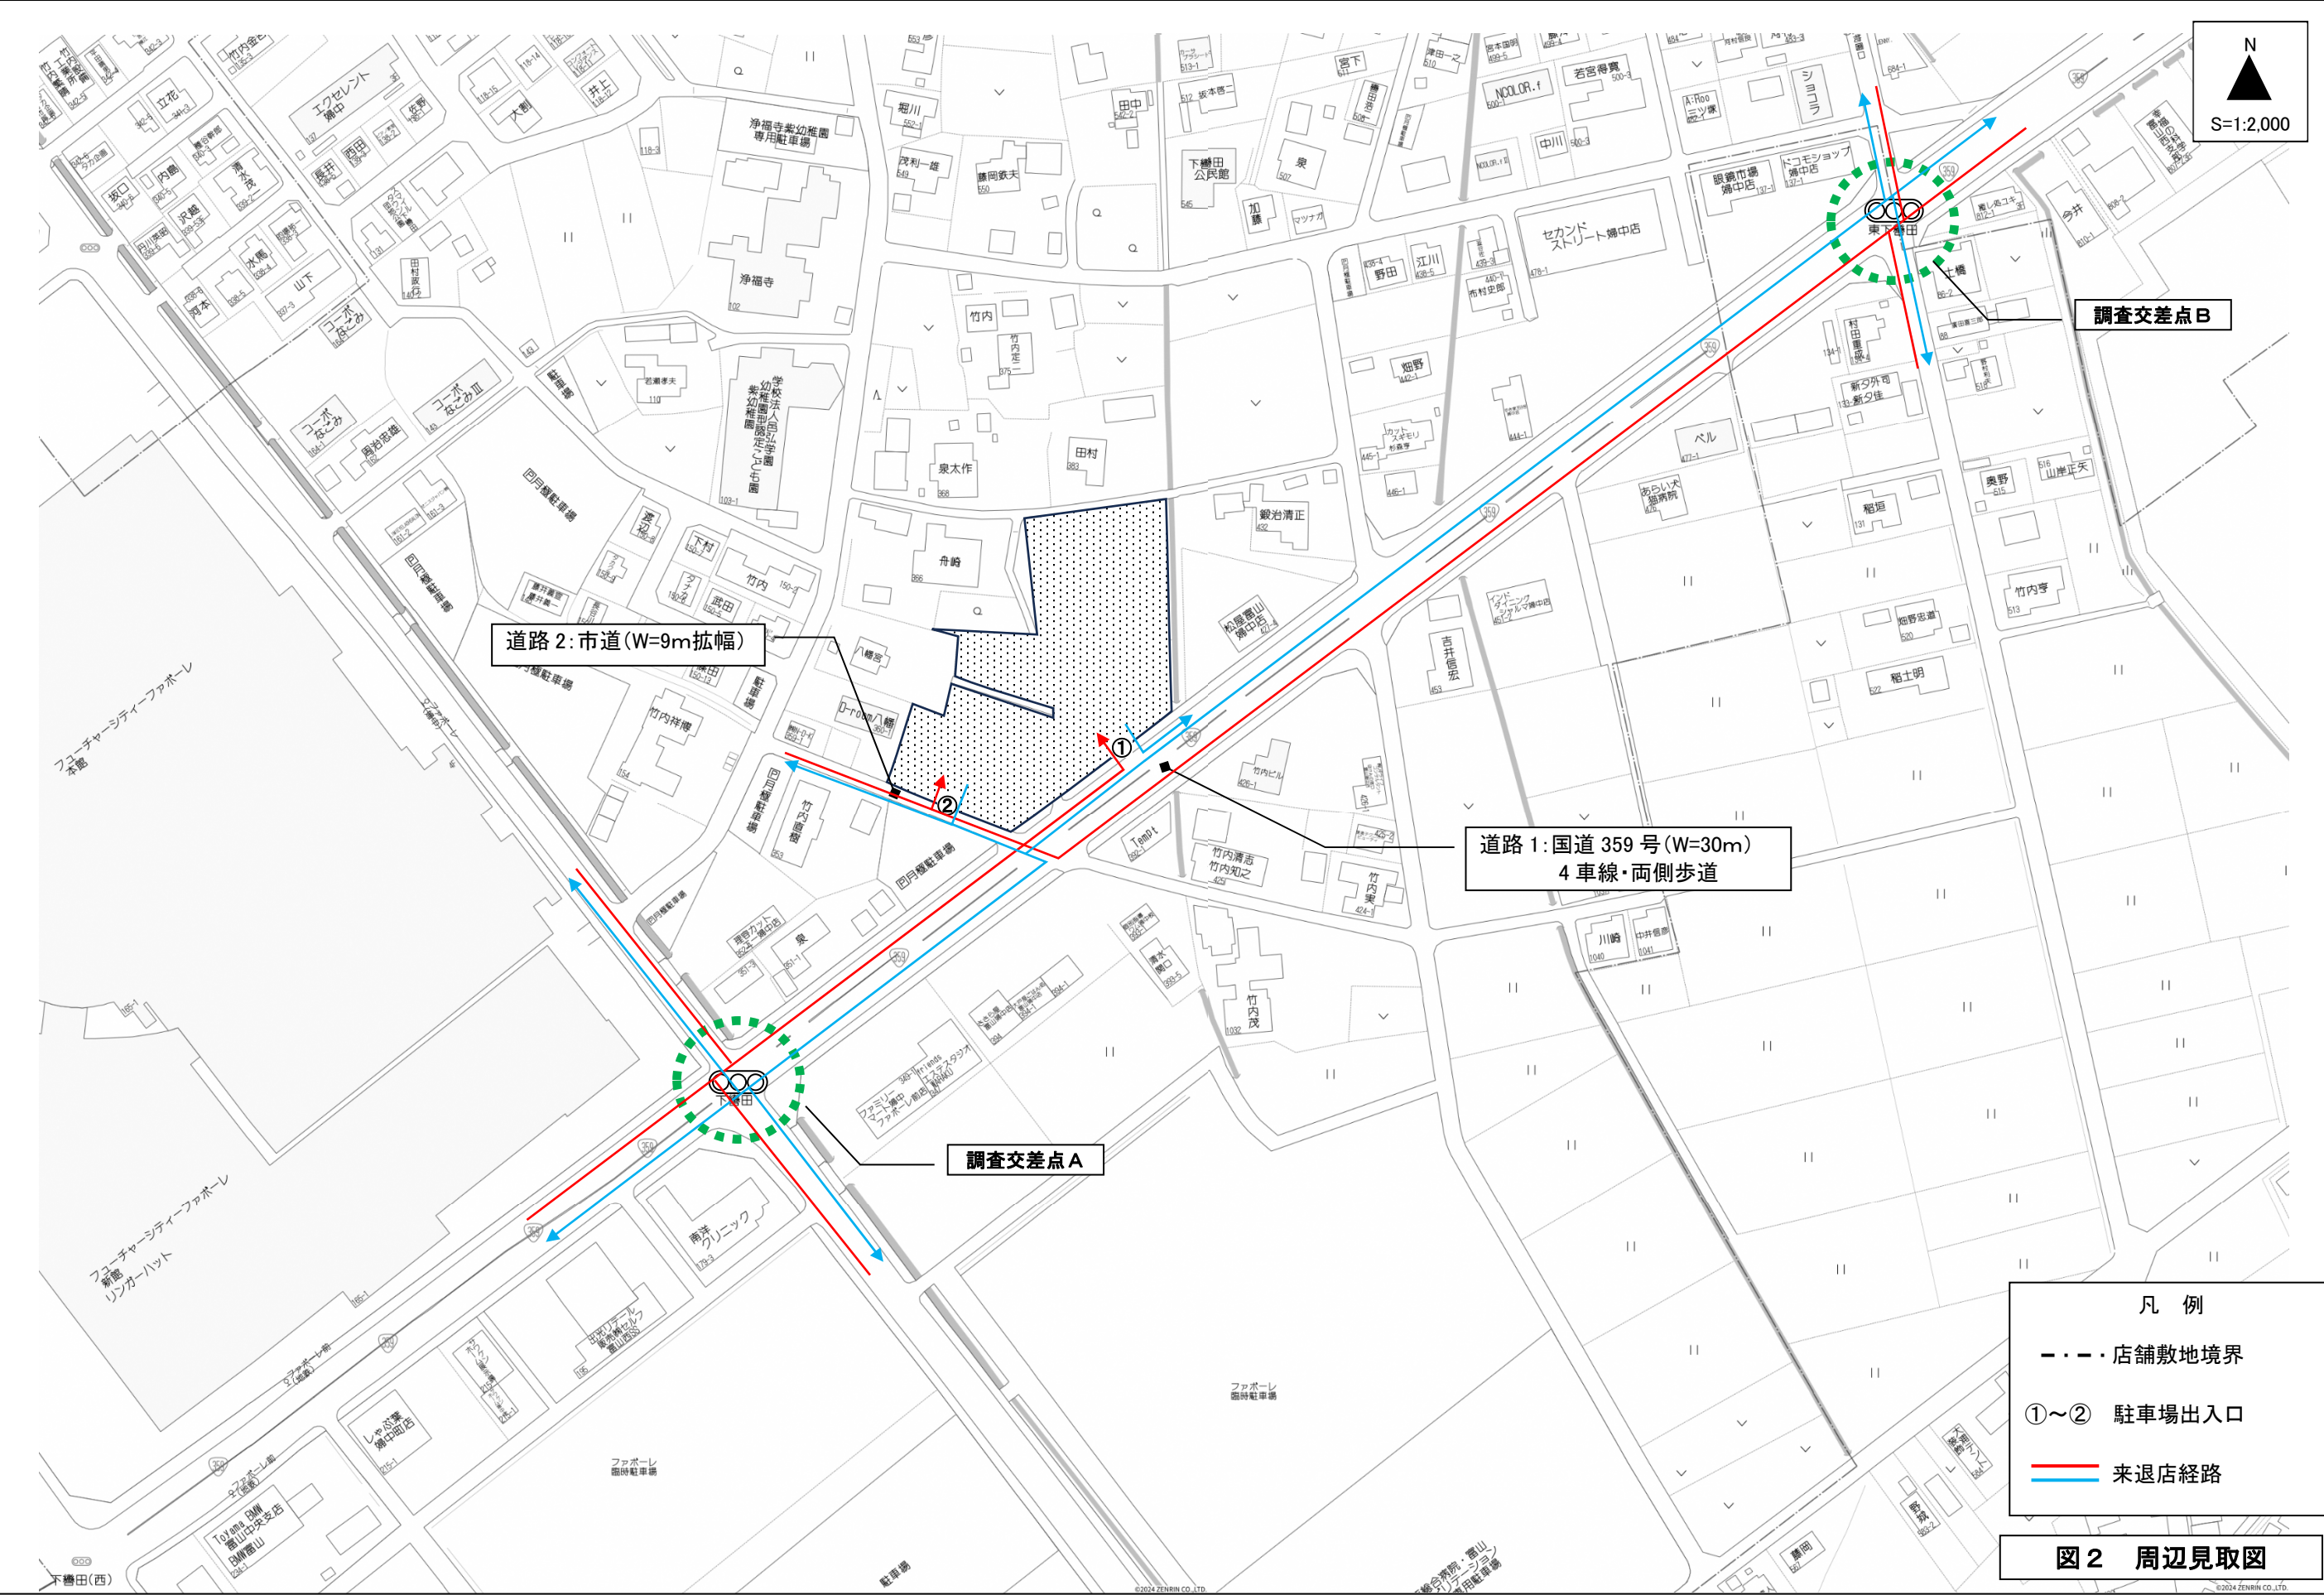

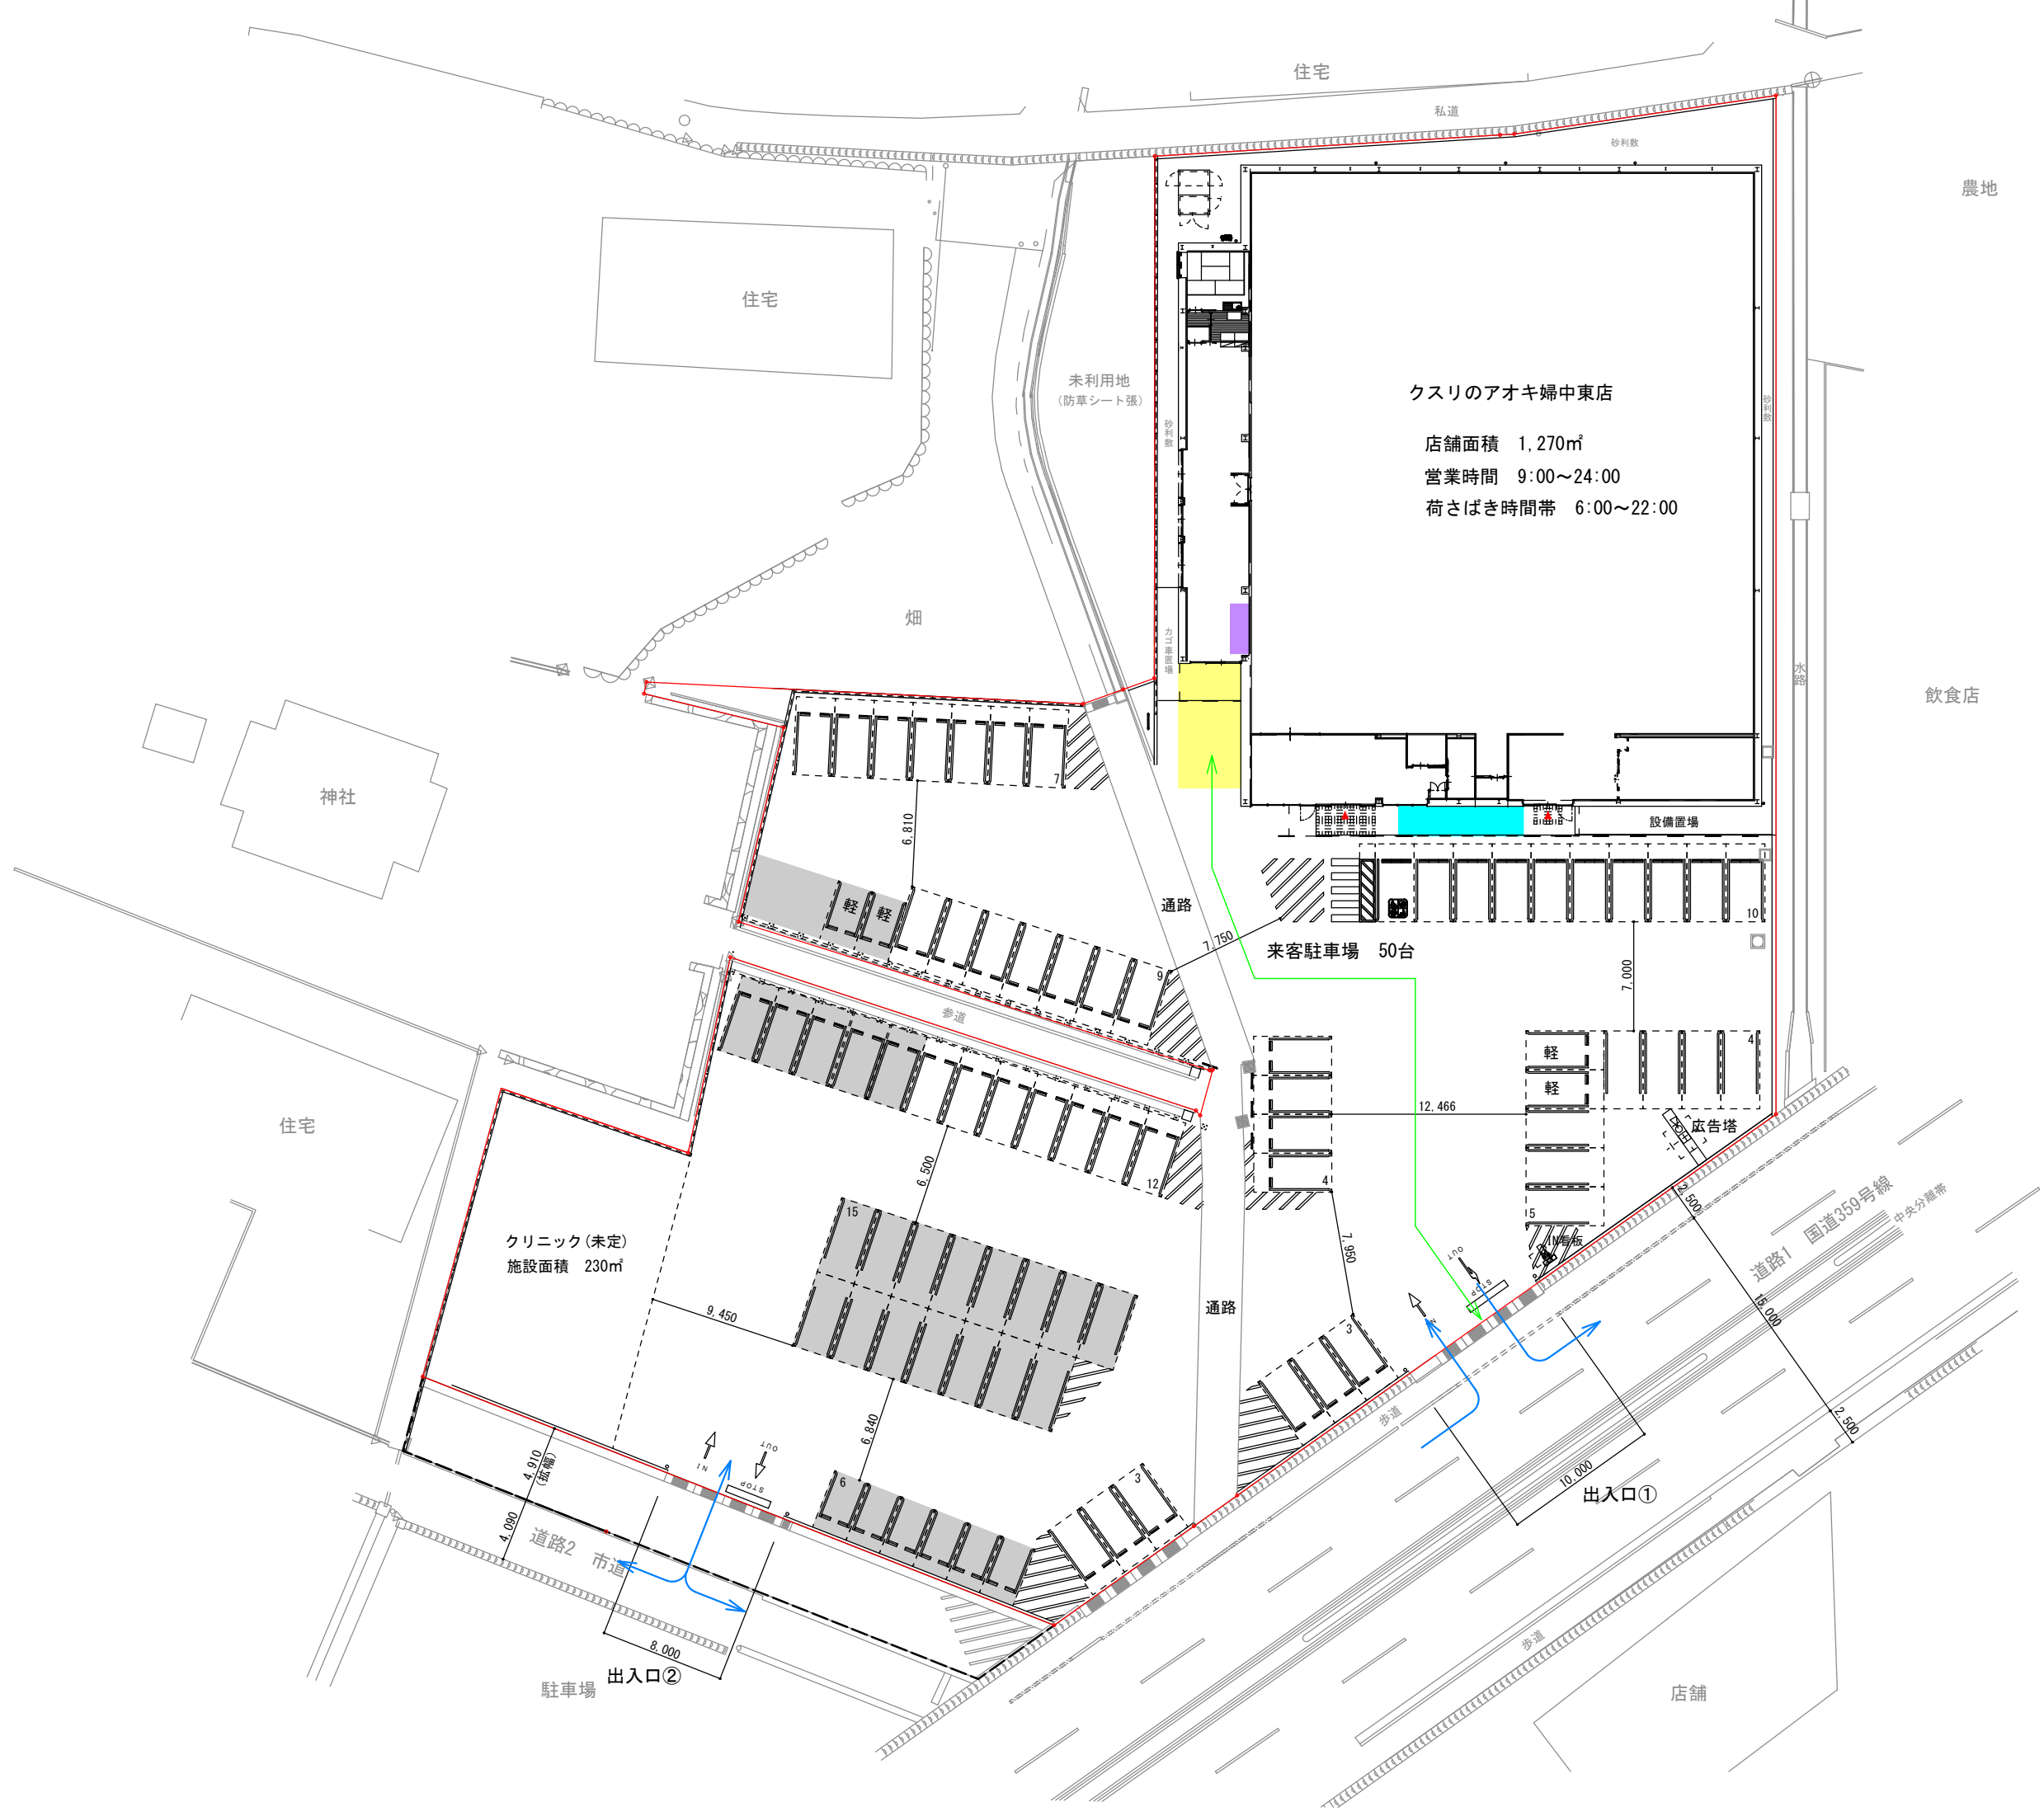

凡 例	
 	店舗敷地境界
①~②	駐車場出入口
 	荷さばき施設
 	廃棄物保管施設
 	駐輪場
→	来客車両経路
→	業務車両経路
 	従業員用等駐車場・堆雪場

図3 建物配置図

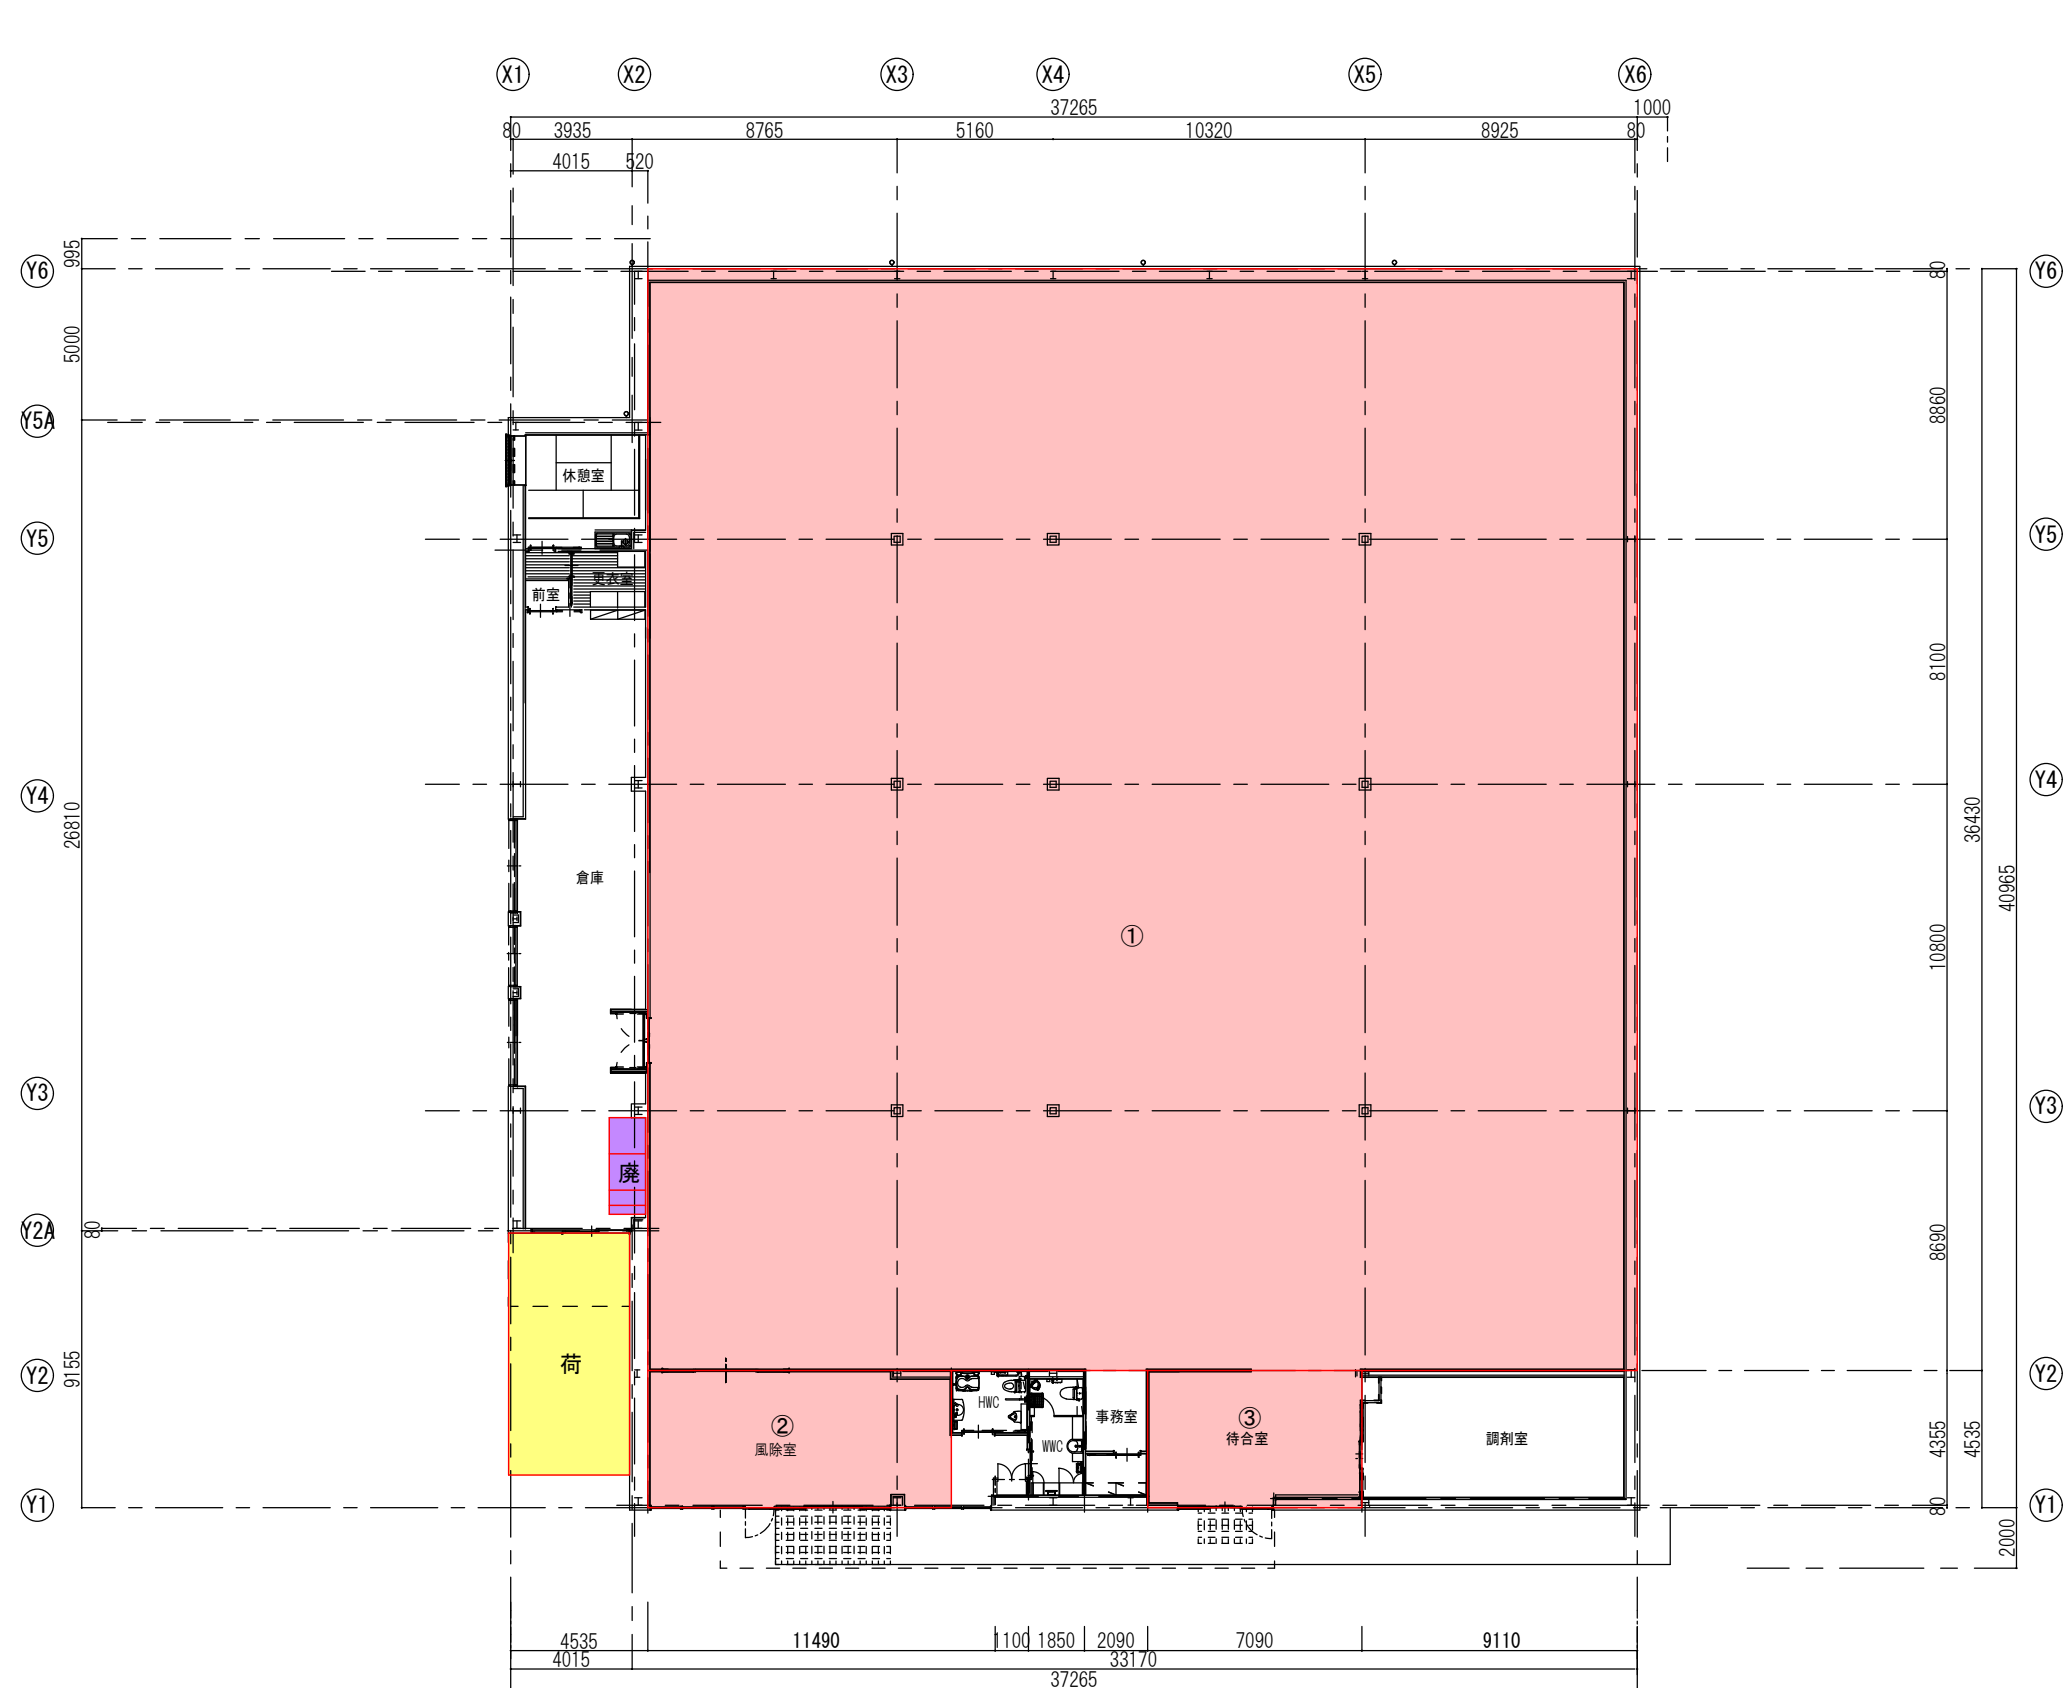

＜廃棄物保管施設寸法＞
1:50




No	店舗面積寸法	面積 (㎡)
①	36.430 × 32.730	1,192.35
②	4.535 × 10.040	45.53
③	4.535 × 7.090	32.15
計		1,270.04

No	荷さばき施設寸法	面積 (㎡)
荷	8.000 × 4.000	32.00
計		32.00

No	廃棄物保管施設寸法			容量 (m3)
廃	紙製	1.200 × 1.200 × 1.900		2.74
	プラスチック製	1.200 × 1.200 × 1.900		2.74
	金属製	0.300 × 0.600 × 1.000		0.18
	ガラス製	0.300 × 0.600 × 1.000		0.18
	生ごみ等	0.500 × 1.200 × 1.000		0.60
計				7.04

図4 店舗平面図

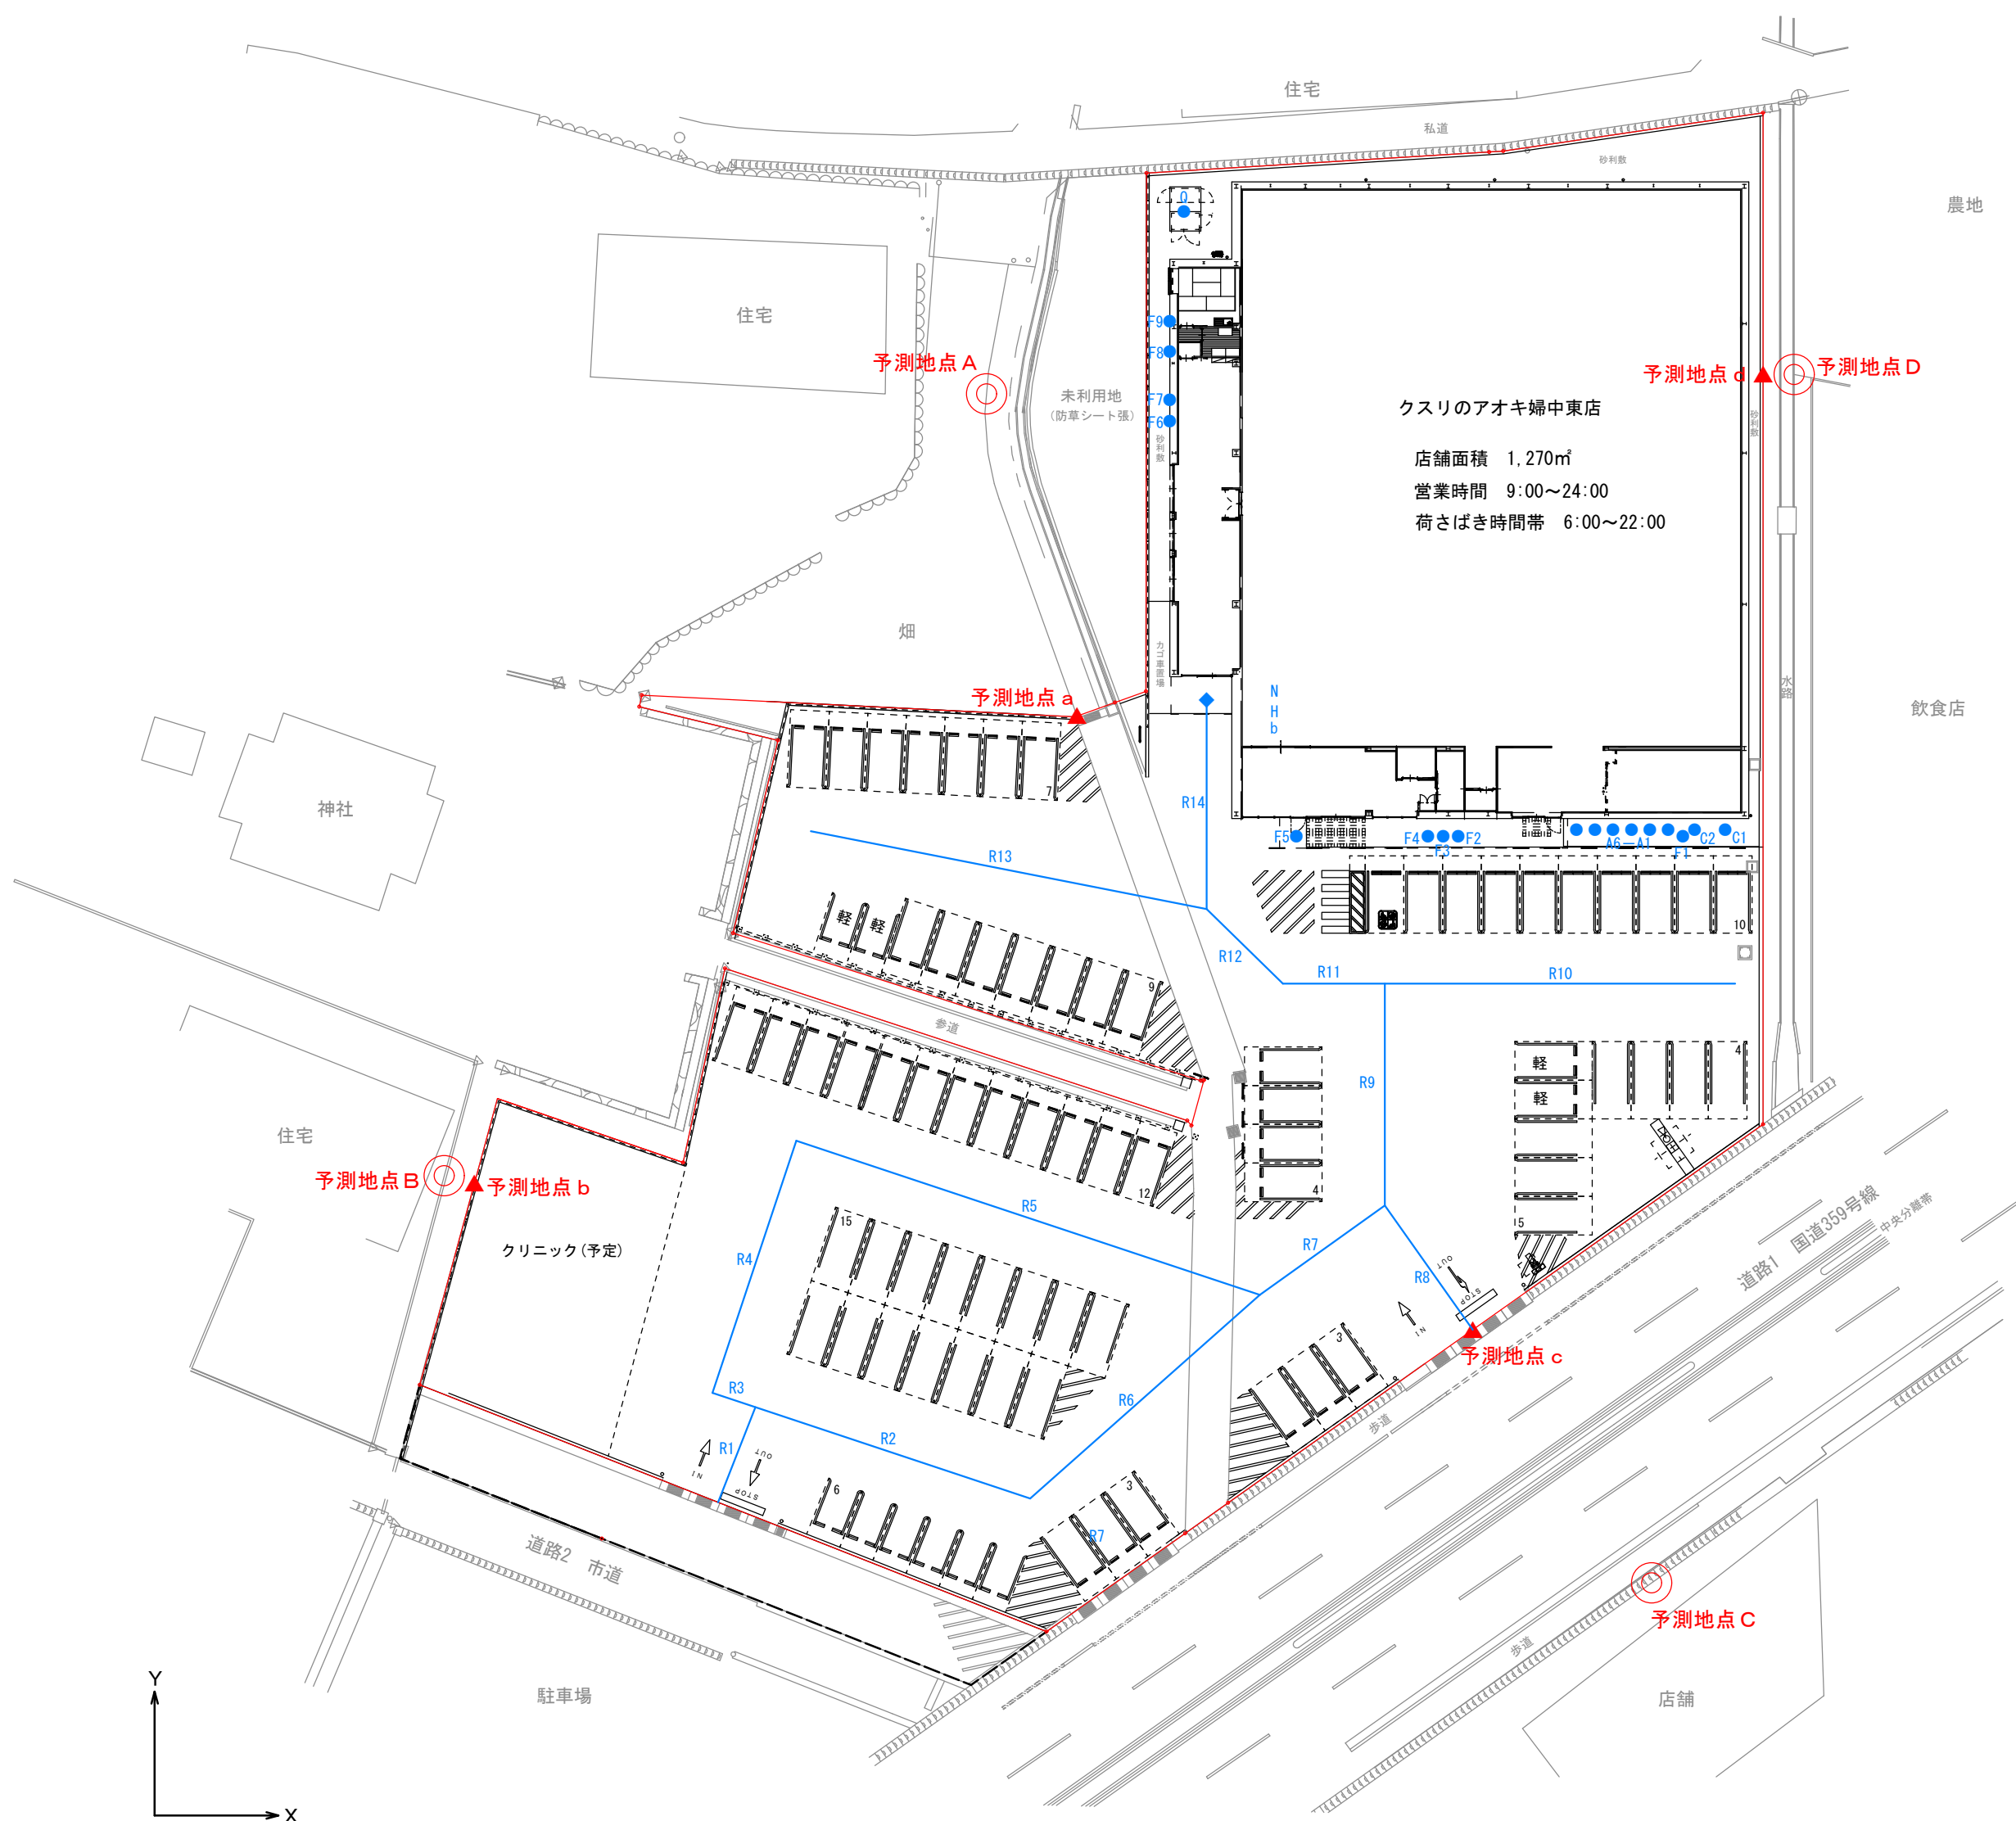

凡 例	
	等価騒音予測地点A～D
	夜間最大値予測地点a～d
	定常騒音 C：冷凍冷蔵室外機 A：空調室外機 F：換気扇 Q：キュービクル
	変動・衝撃騒音 N：荷さばき作業音 H：廃棄物収集音 b：バックブザー N：リフト昇降音・衝撃音
	車両走行経路



図5 騒音予測条件図

