


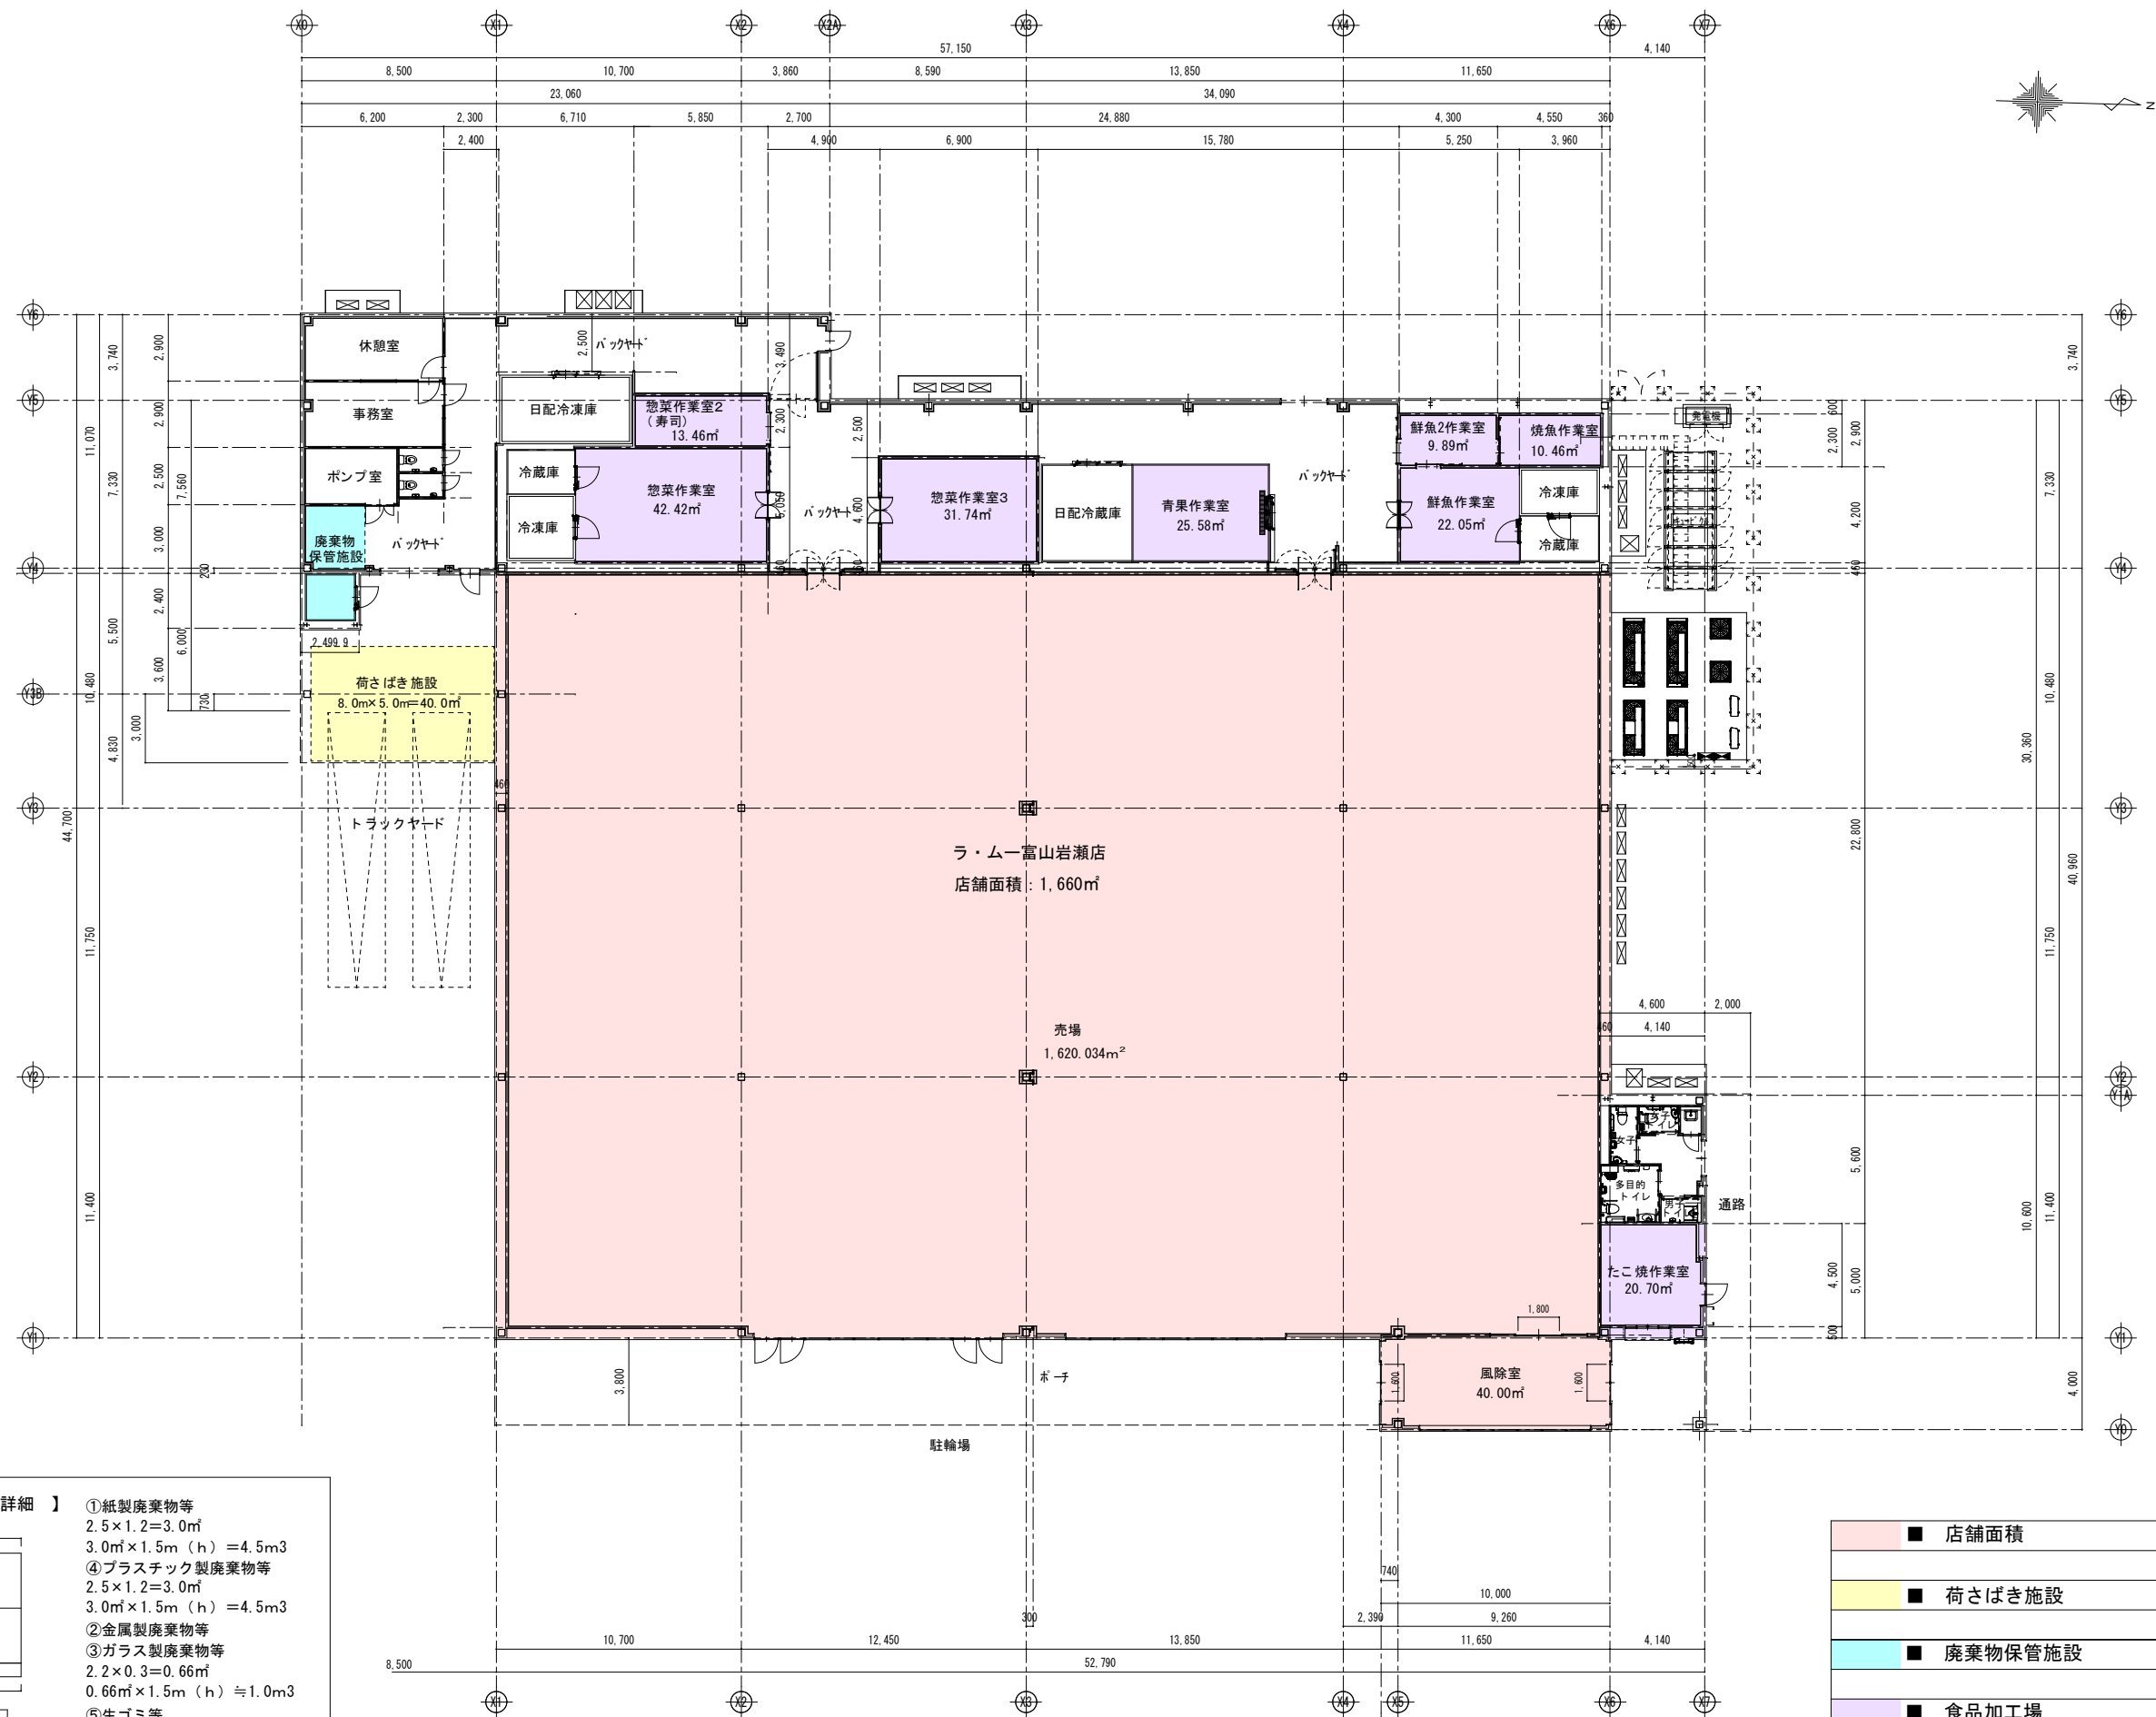

【 廃棄物保管施設 詳細 】

①	紙製廃棄物等 2.5×1.2=3.0㎡ 3.0㎡×1.5m (h) =4.5m3
④	プラスチック製廃棄物等 2.5×1.2=3.0㎡ 3.0㎡×1.5m (h) =4.5m3
②	金属製廃棄物等
③	ガラス製廃棄物等
⑤	生ゴミ等
⑥	その他の可燃性廃棄物等
②③	2.2×0.3=0.66㎡ 0.66㎡×1.5m (h) ≒1.0m3
⑤⑥	2.2×2.0=4.4㎡ 4.4㎡×1.5m (h) =6.6m3
	面積 : 11.06㎡ 容量 : 16.6m3

■ 店舗面積	面積 (㎡)
	1,660㎡
■ 荷さばき施設	面積 (㎡)
	40.0㎡
■ 廃棄物保管施設	容積 (m3)
	16.6m3
■ 食品加工場	面積 (㎡)
	176.3㎡

図5-1 1階平面図 1/300