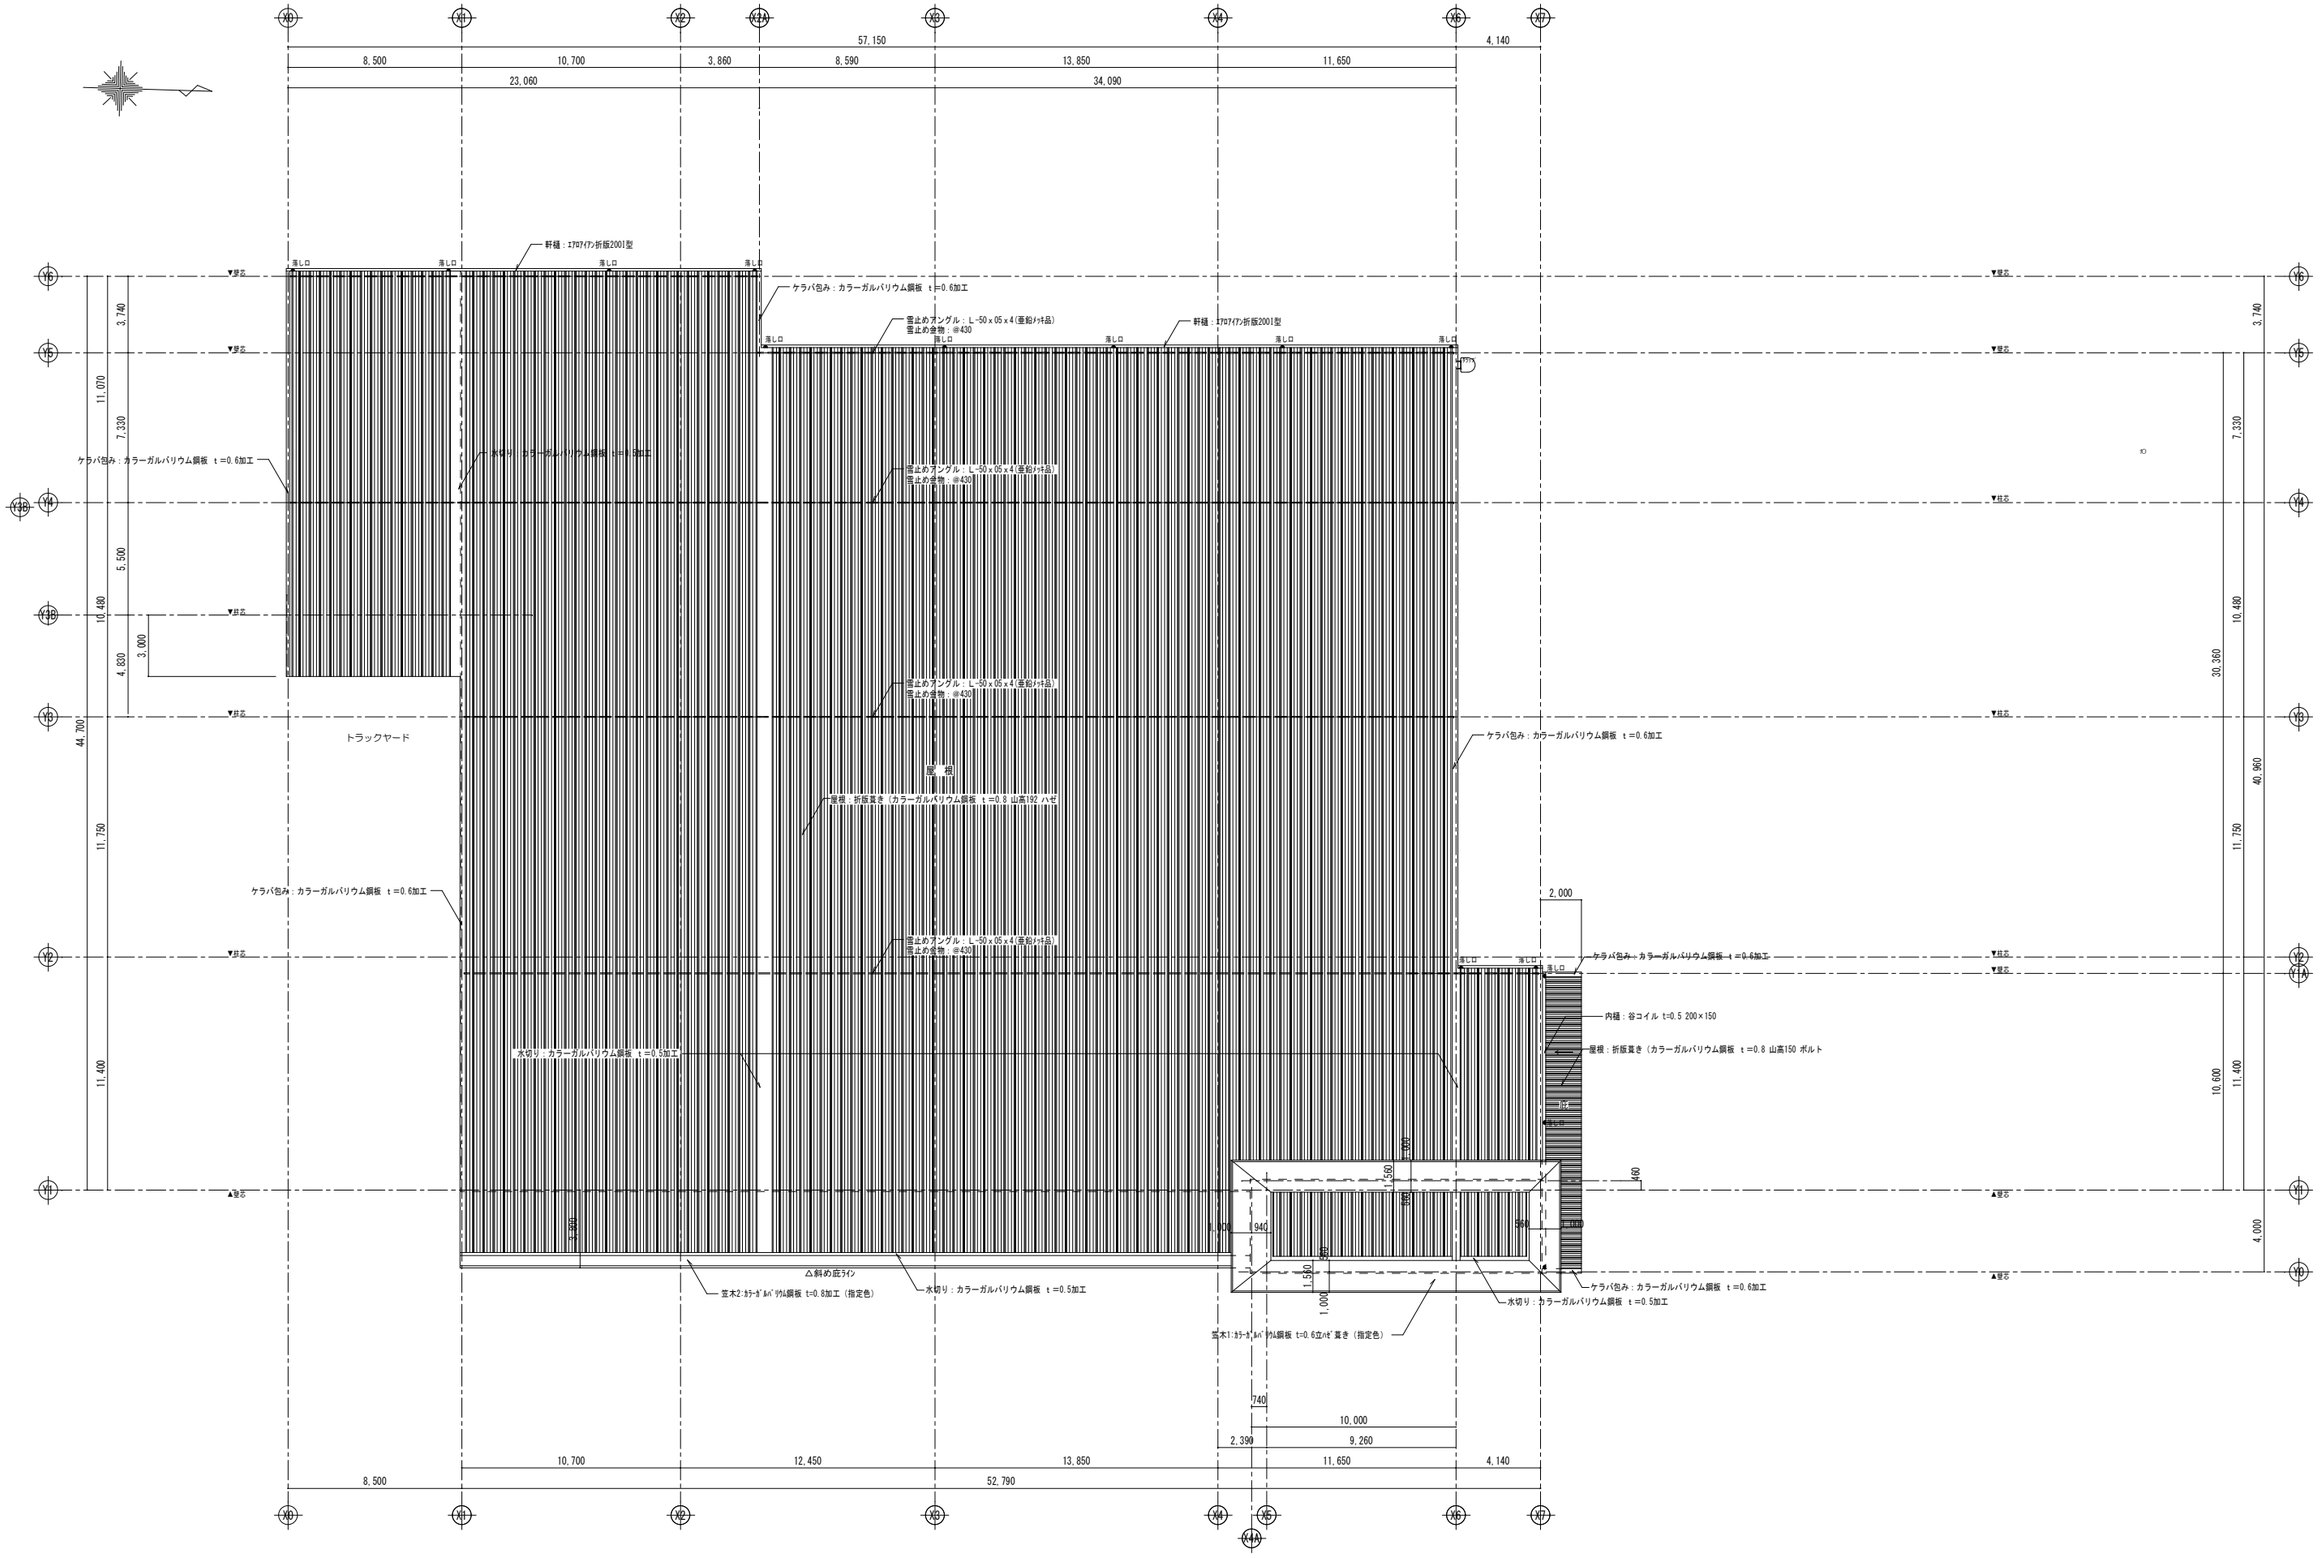

図５－２　屋根伏図　1/300