


全体平面図

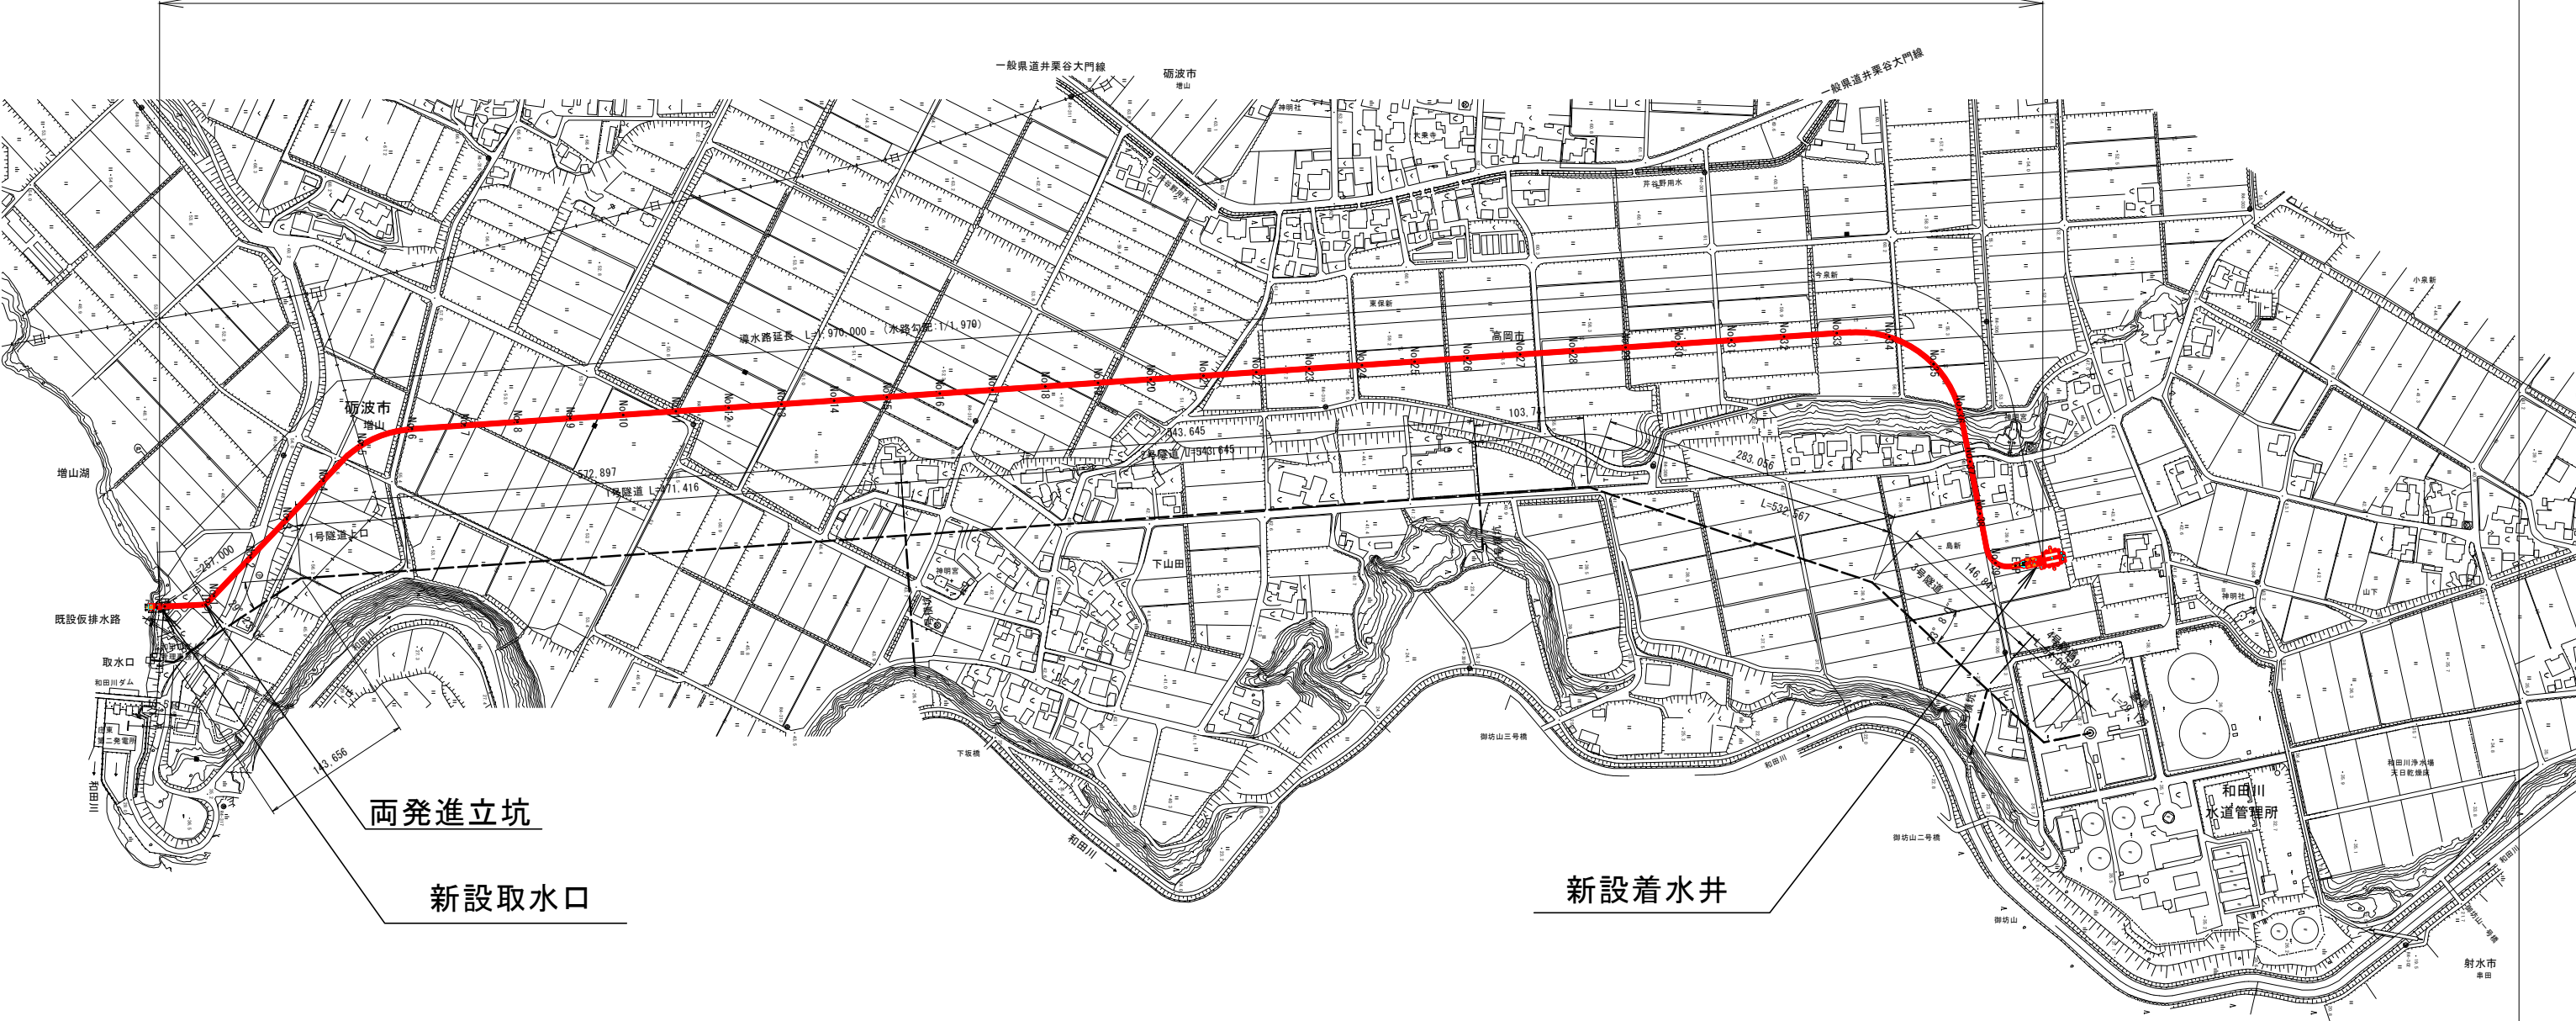

新設導水路 L=1,970m Φ2,200mm




実施設計図 1/2

※本図は「令和4年度 和田川浄水場新設取水設備導水路比較検討及び基本計画業務委託」時点の仕様であり、詳細設計にて再照査を行うものとする。

業務番号	1811968		
業務名	西部工業用水道事業 和田川浄水場新設取水設備導水路詳細設計業務委託		
年月日	令和 7 年 3 月	日	
縮 尺	1/6000(A3)	図面番号	1 / 2
図面名	全 体 平 面 図		
事業者名	富 山 県 企 業 局		

全体縦断面図

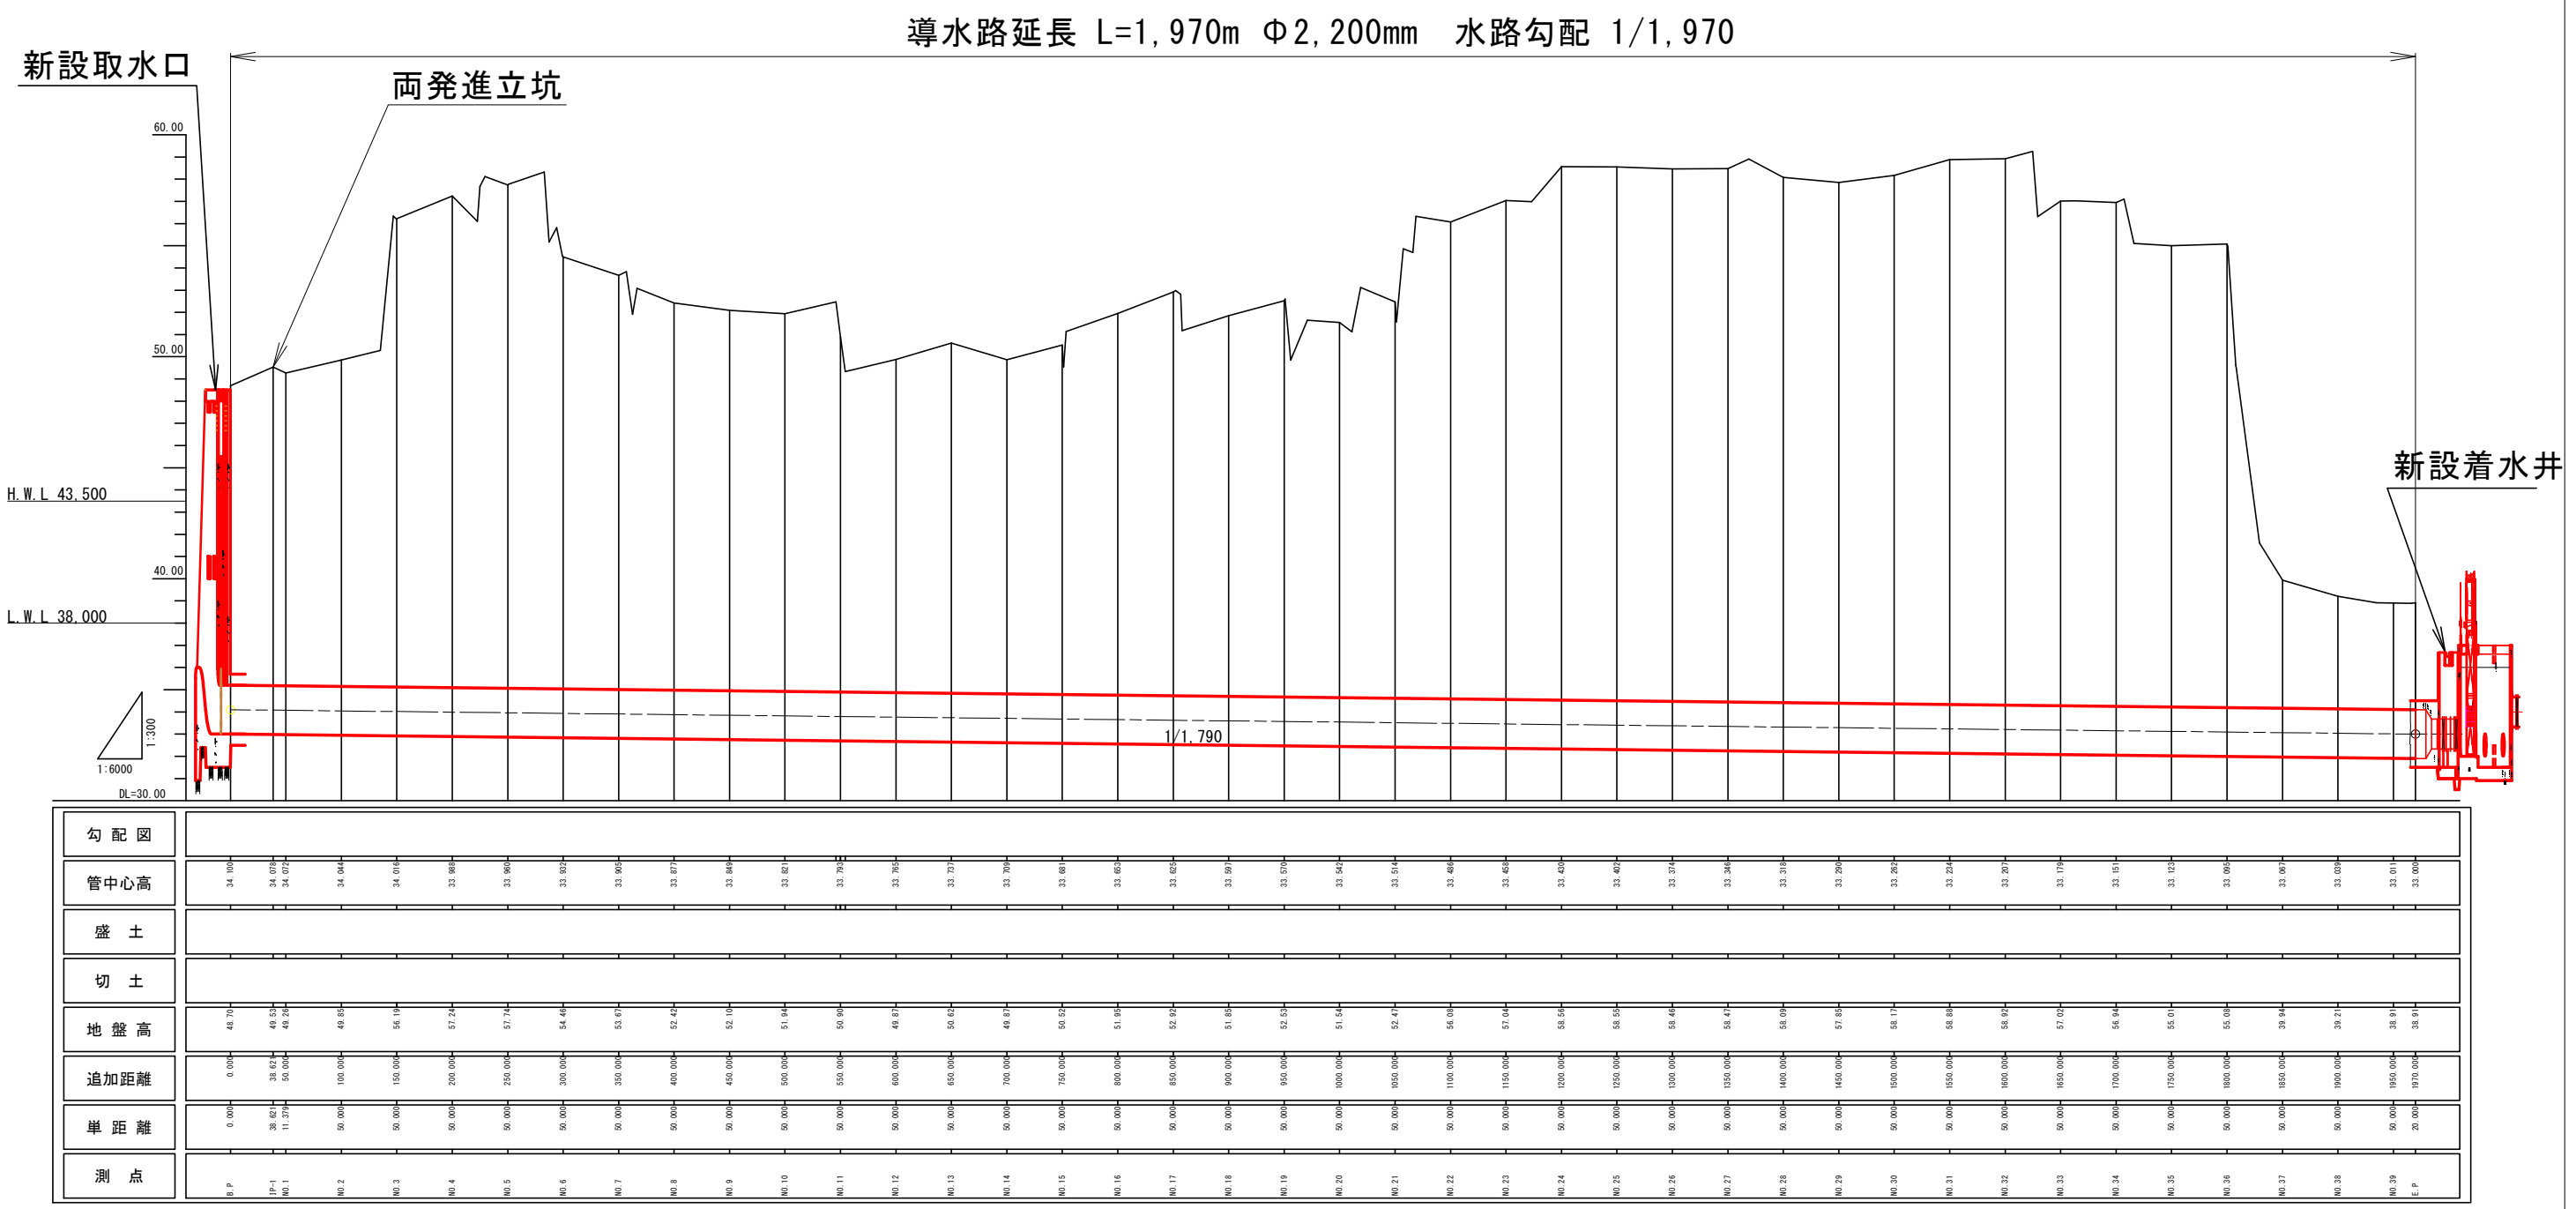

実施設計図 2/2

※本図は「令和4年度 和田川浄水場新設取水設備導水路比較検討及び基本計画業務委託」時点の仕様であり、詳細設計にて再照査を行うものとする。

業務番号	1811968		
業務名	西部工業用水通事業 和田川浄水場新設取水設備導水路詳細設計業務委託		
年月日	令和 7 年 3 月	日	
縮 尺	縦 1/300 (A3) 横 1/6000 (A3)	図面番号	2 / 2
図面名	全 体 縦 断 図		
事業者名	富 山 県 企 業 局		

