


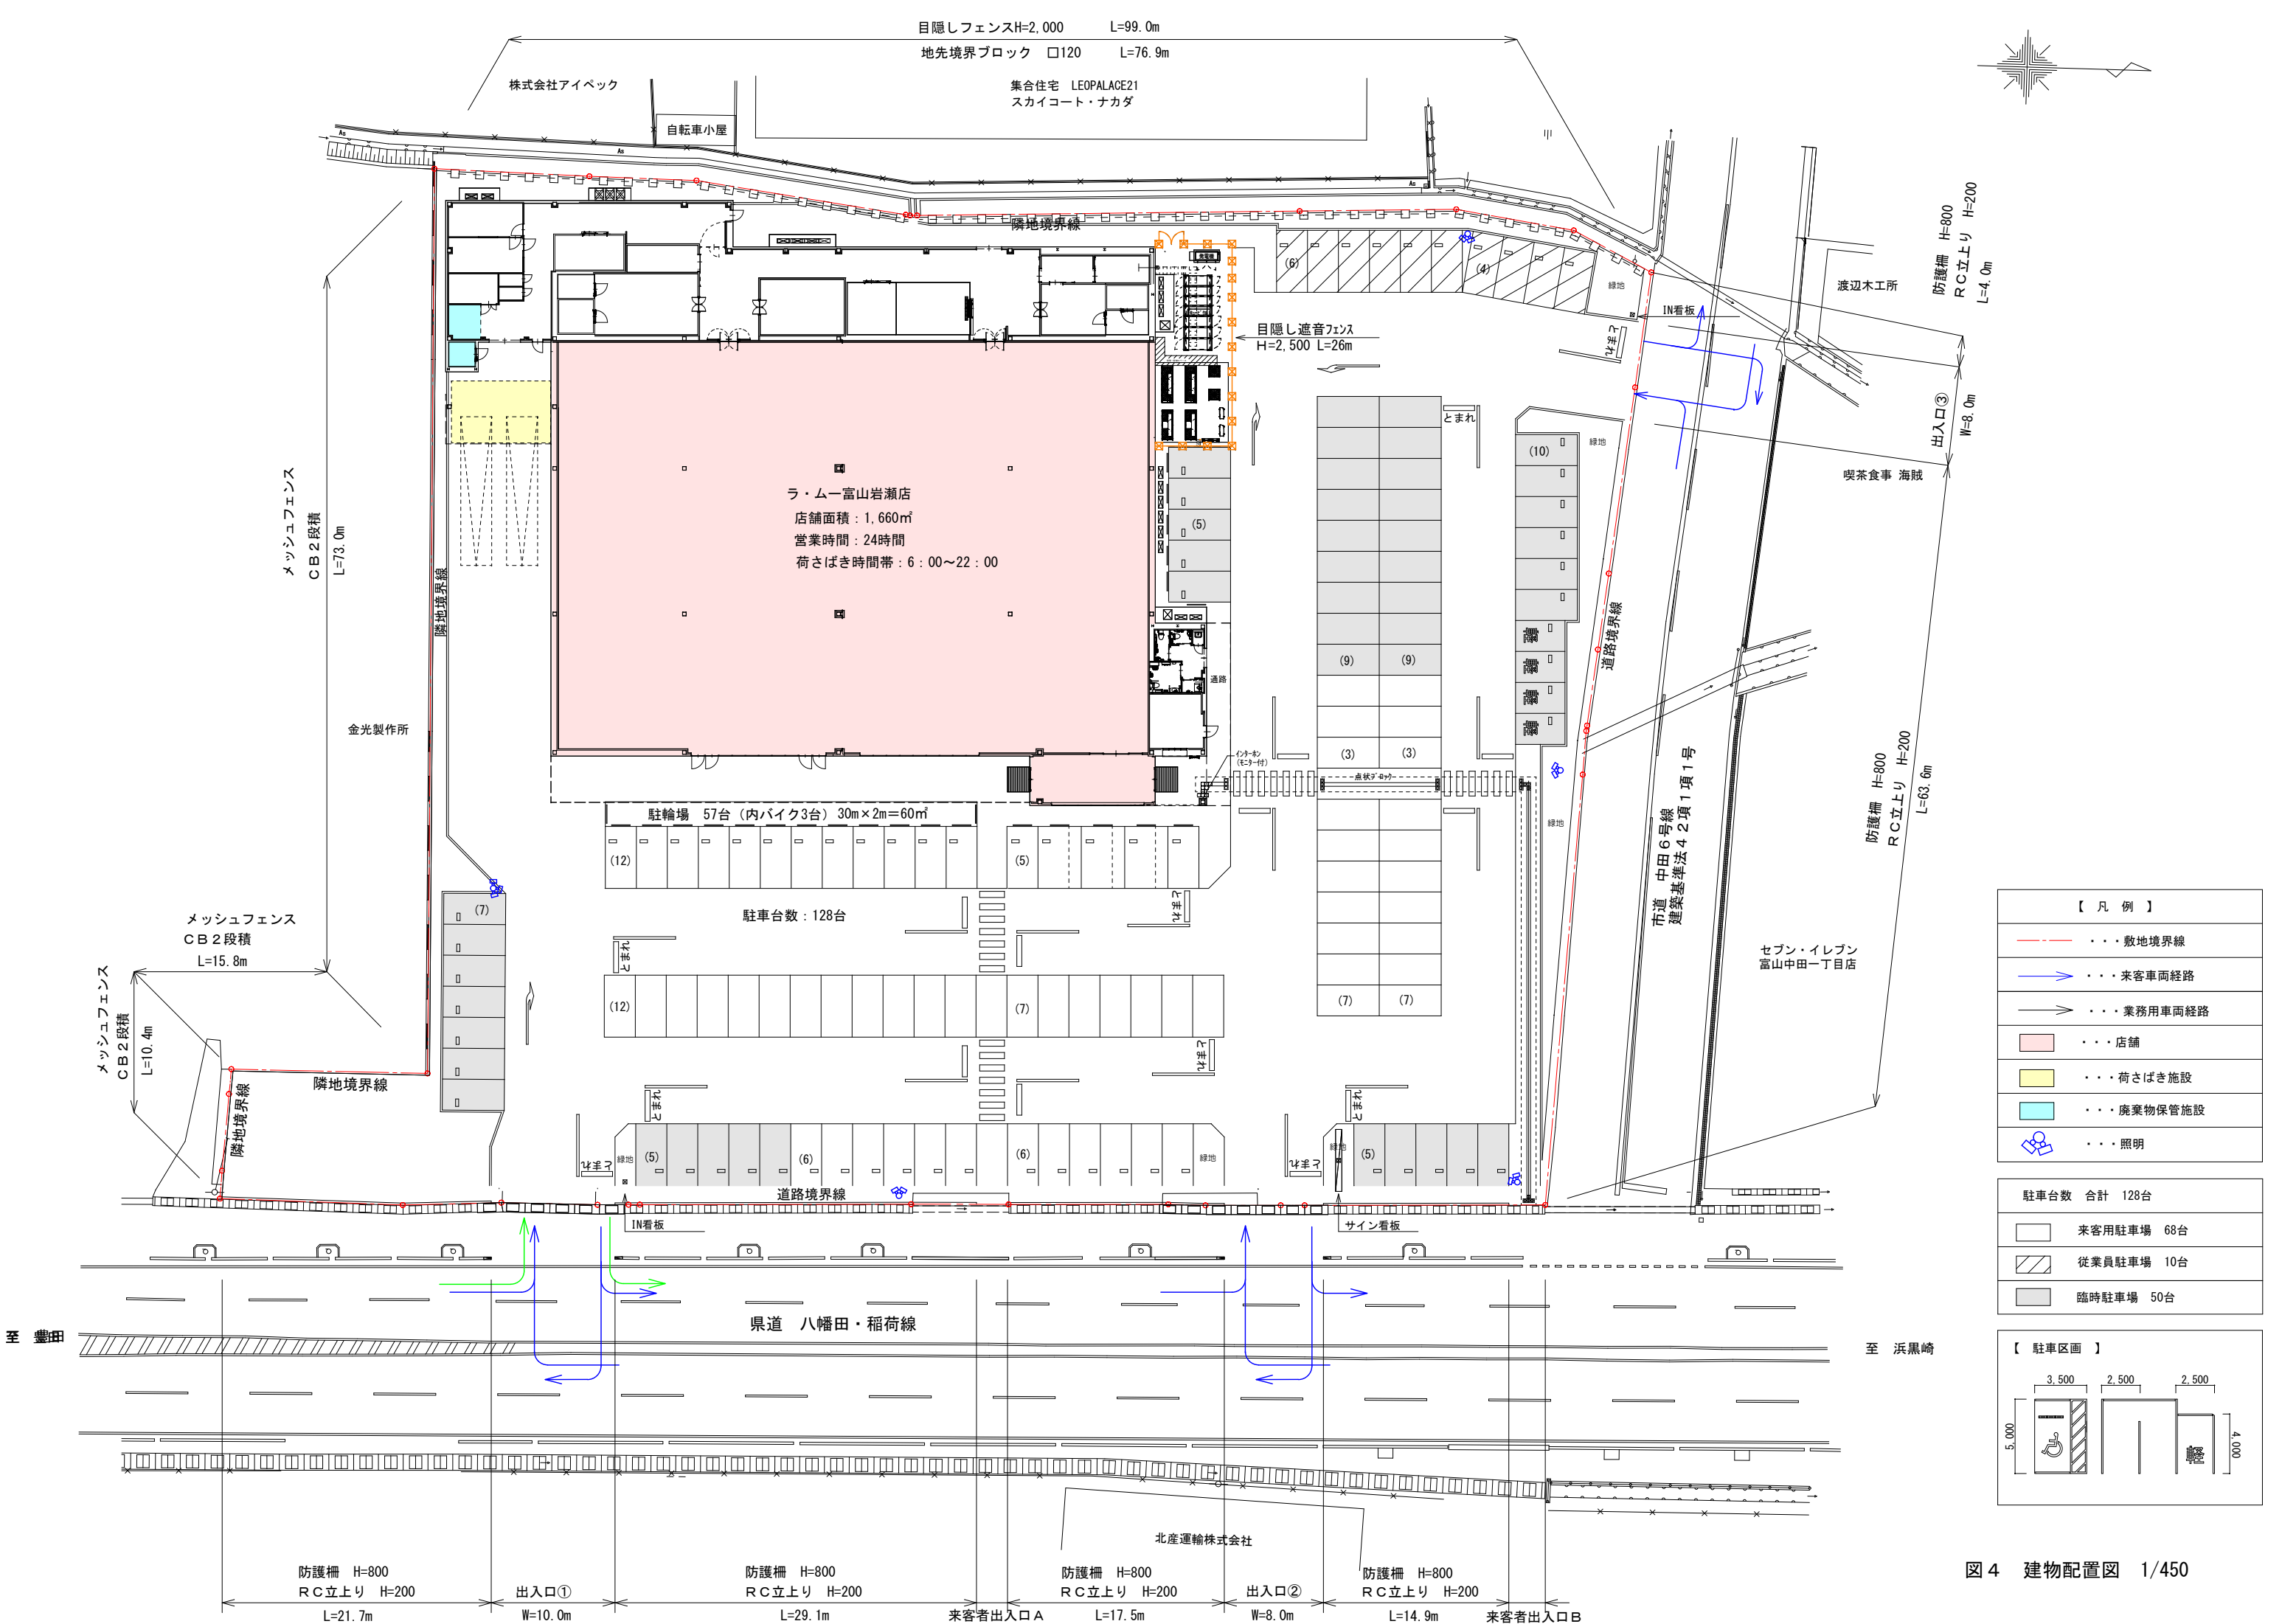

【 凡 例 】	
	・・・敷地境界線
	・・・来客車両経路
	・・・業務用車両経路
	・・・店舗
	・・・荷さばき施設
	・・・廃棄物保管施設
	・・・照明

駐車台数	合計	128台
	来客用駐車場	68台
	従業員駐車場	10台
	臨時駐車場	50台

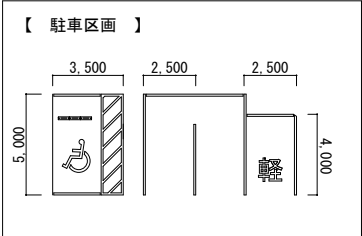


図 4 建物配置図 1/450